



COMUNE DI CASTEL SAN GIORGIO
provincia di Salerno

EDILIZIA SCOLASTICA

PROGETTO ESECUTIVO

INTERVENTO DI RISTRUTTURAZIONE, MESSA IN SICUREZZA, ABBATTIMENTO BARRIERE ARCHITETTONICHE ED EFFICIENTAMENTO ENERGETICO



ISTITUTO COMPRENSIVO DI LANZARA SCUOLA SECONDARIA 1° GRADO

Committente
Amministrazione COMUNALE
R.U.P.
Arch. Antonella MELLINI

Ing. Paolo SCORRENTINO
Ing. Alfonso CARPENTIERI




QUADRO INTERVENTI

- | | |
|--|---|
| <input type="checkbox"/> E1 - Relazione generale illustrativa | <input type="checkbox"/> TAV.1 - Inquadramento urbanistico |
| <input type="checkbox"/> E2 - Relazione tecnica specialistica | <input type="checkbox"/> TAV.2 - Planimetria generale |
| <input type="checkbox"/> E3 - Piano di Manutenzione | <input type="checkbox"/> TAV.3 - Layout cantiere |
| <input type="checkbox"/> E4 - Piano di Sicurezza e Coordinamento | <input type="checkbox"/> TAV.4 - Piante architettoniche |
| <input type="checkbox"/> E5 - Computo metrico estimativo | <input type="checkbox"/> TAV.5 - Piante impianti servizi igienici |
| <input type="checkbox"/> E6 - Analisi ed elenco prezzi | <input type="checkbox"/> TAV.6 - Sezioni |
| <input type="checkbox"/> E7 - Quadro di incidenza manodopera e sicurezza | <input type="checkbox"/> TAV.7 - Prospetti |
| <input type="checkbox"/> E8 - Cronoprogramma | <input type="checkbox"/> TAV.8 - Rendering |
| <input type="checkbox"/> E9 - Quadro economico | <input checked="" type="checkbox"/> TAV.9 - Quadro interventi |
| <input type="checkbox"/> E10 - Schema di contratto e capitolato sp.d'appalto | <input type="checkbox"/> TAV.10 - Particolari esecutivi |


TAV 9




PIANTA PIANO SEMINTERRATO (scala 1:200)

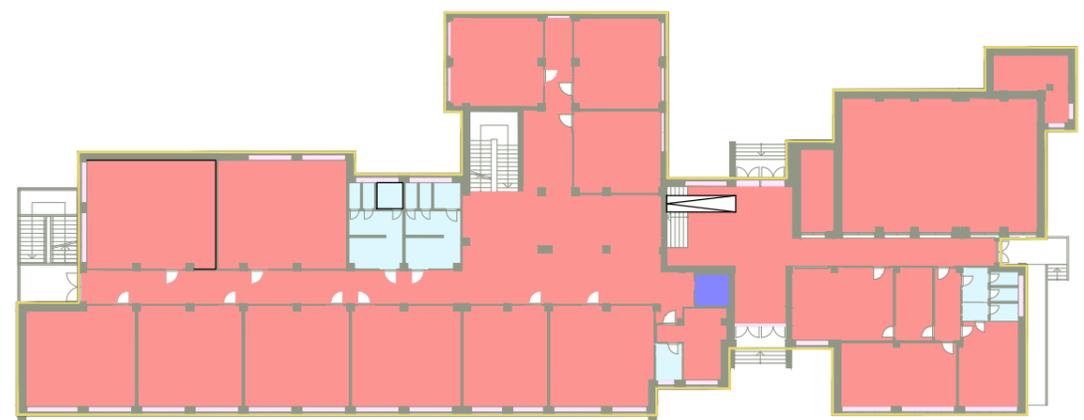

PIANTA PIANO RIALZATO (scala 1:200)

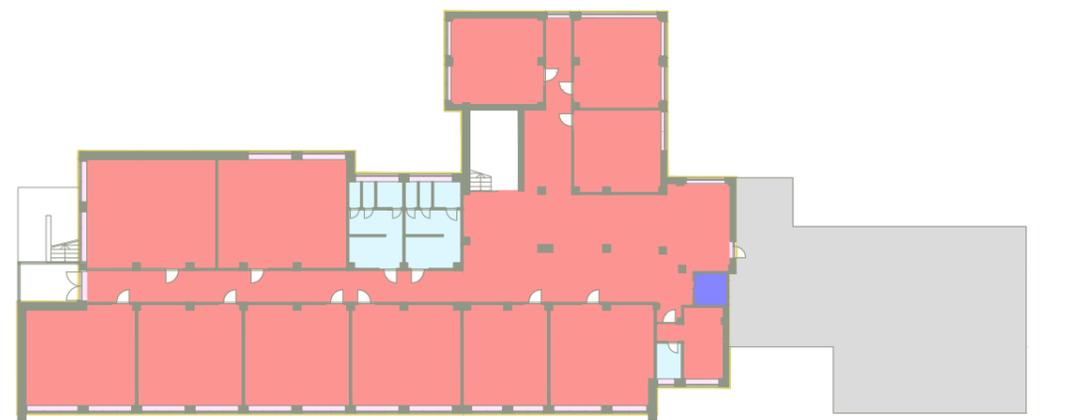


PIANTA PIANO PRIMO (scala 1:200)

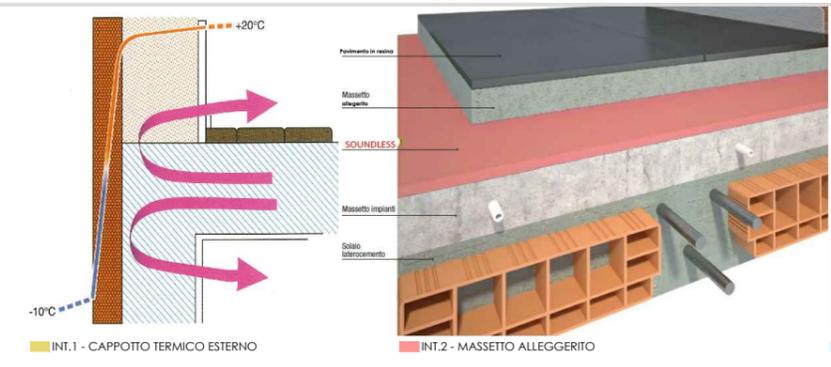

INT.1 - CAPPOTTO TERMICO ESTERNO




INT.2 - MASSETTO ALLEGGERITO

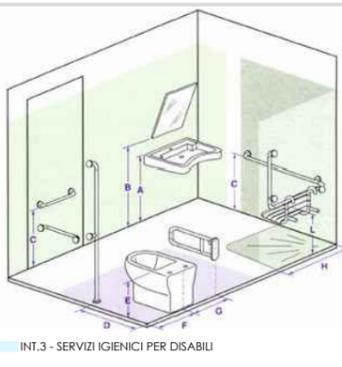

INT.3 - SERVIZI IGIENICI PER DISABILI




INT.4 - INFISSI ESTERNI IN ALLUMINIO

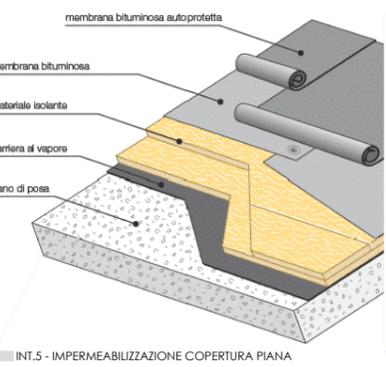


INT.5 - IMPERMEABILIZZAZIONE COPERTURA PIANA



INT.6 - ASCENSORE

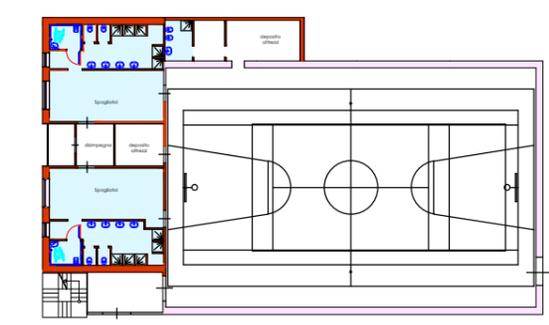

PIANTA PALESTRA (scala 1:200)

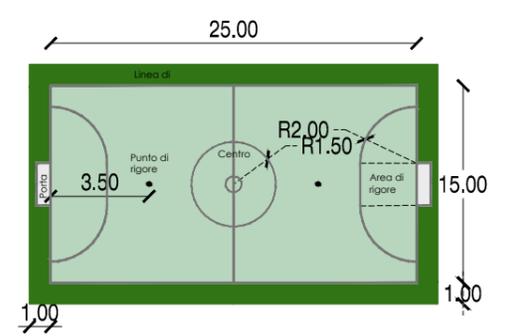

INT.7 - ERBA SINTETICA



INT.8 - CAMPETTO DI CALCIO A 5