



Sezione A A scala 1:100

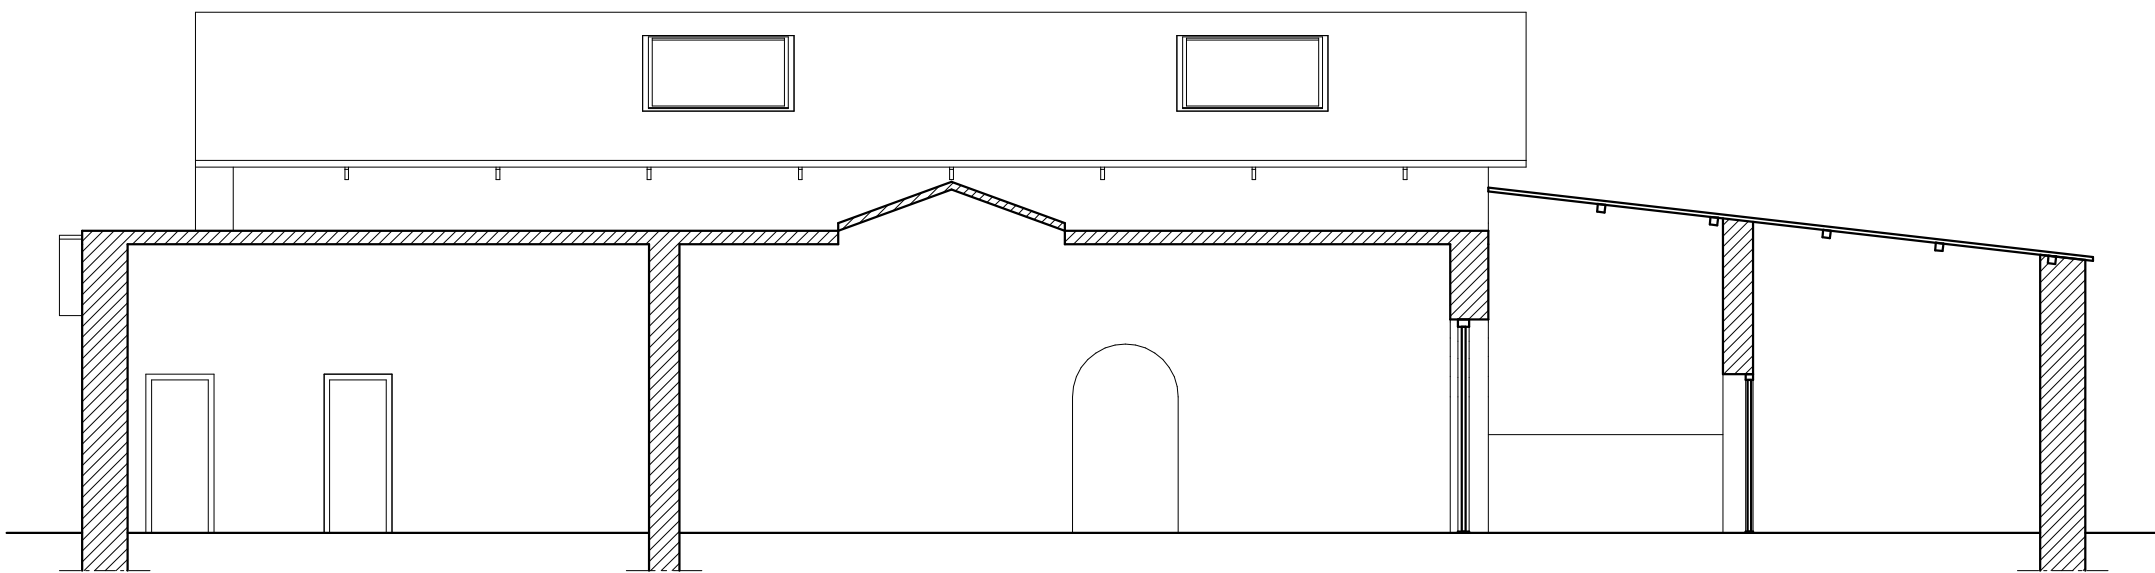

Sezione B B scala 1:100

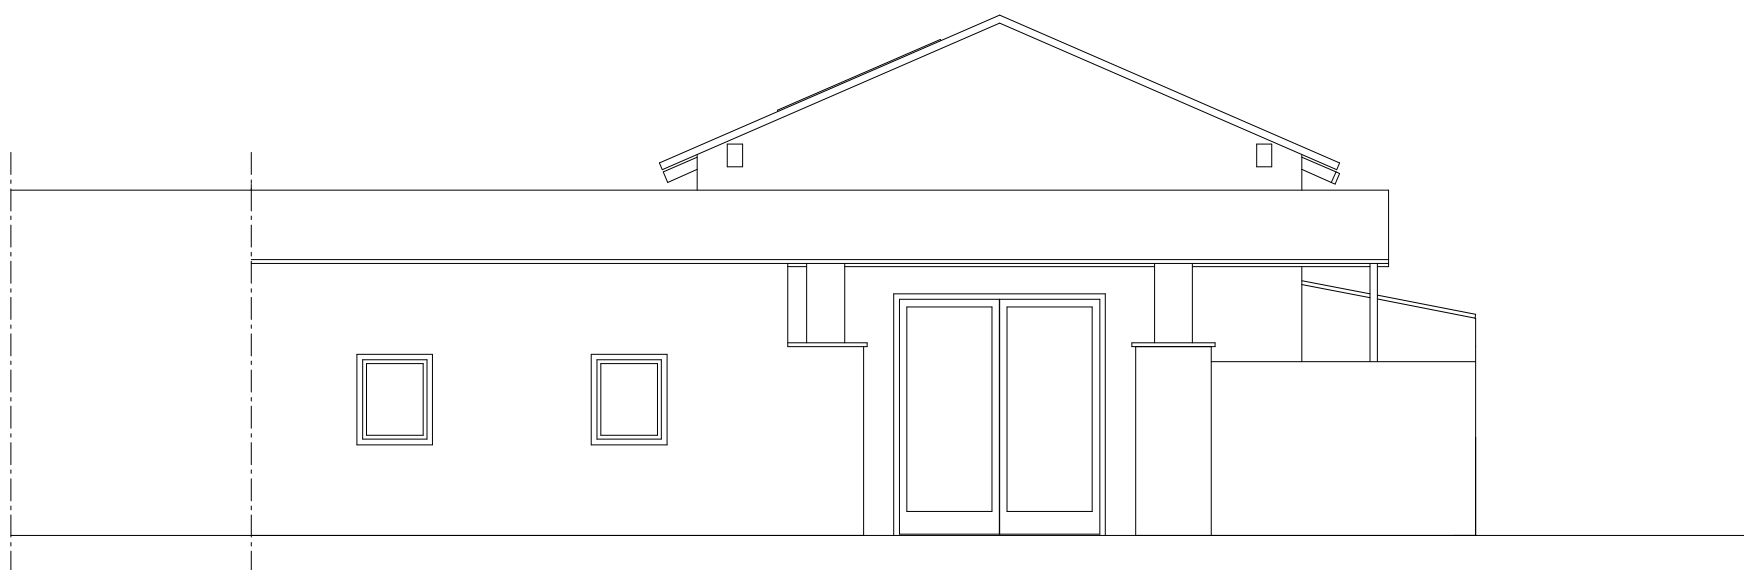

Prospetto frontale scala 1:100