


SEGNALLETICA ORIZZONTALE E VERTICALE
PER VIABILITÀ E STALLI DI SOSTA

PIANTA PIANO INTERATO 1

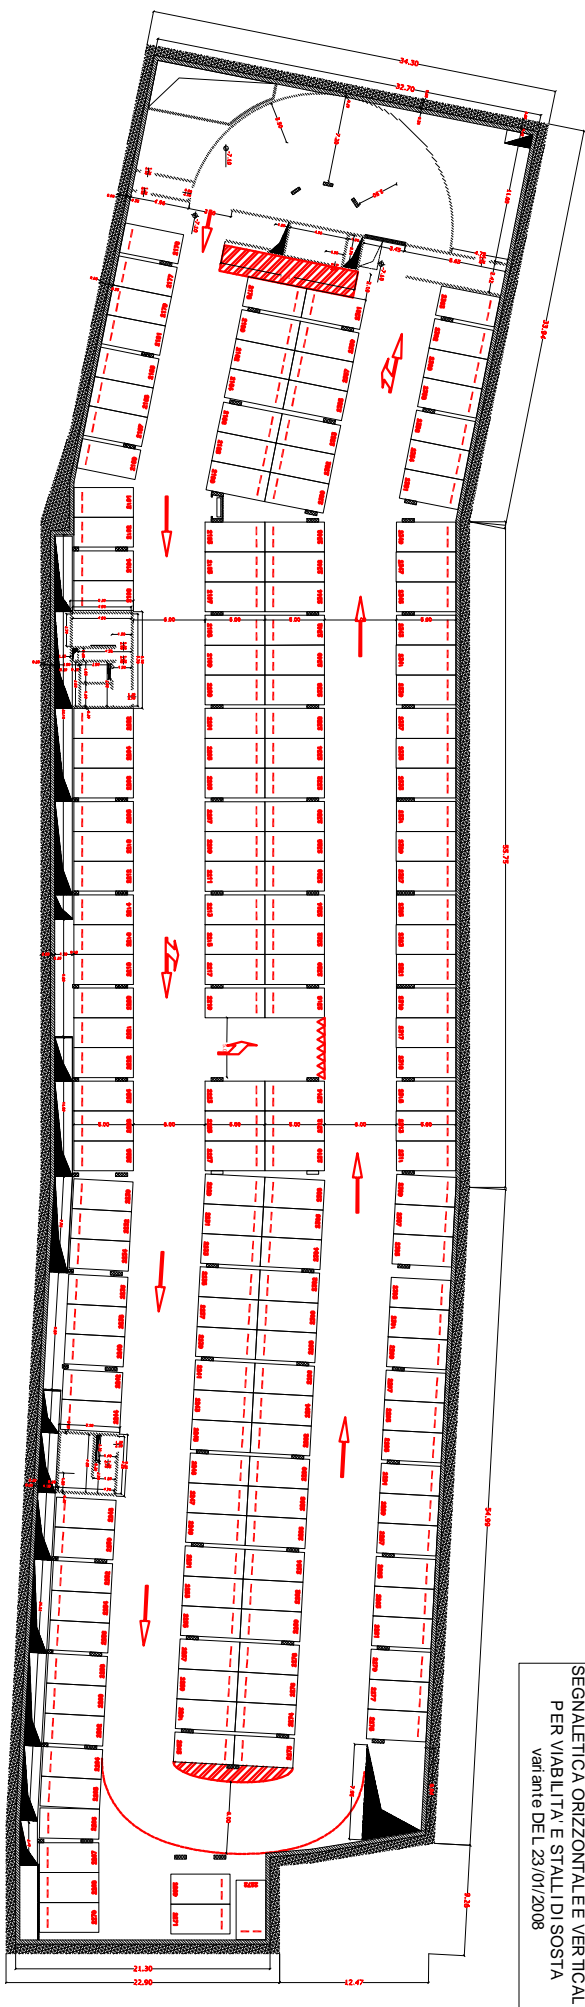

SEGNALLETICA ORIZZONTALE E VERTICALE
PER VIABILITÀ E STALLI DI SOSTA
variante DEL 23/01/2008

PIANTA PIANO INTERATO 2