


SEZIONE NORD-SUD scala 1:500

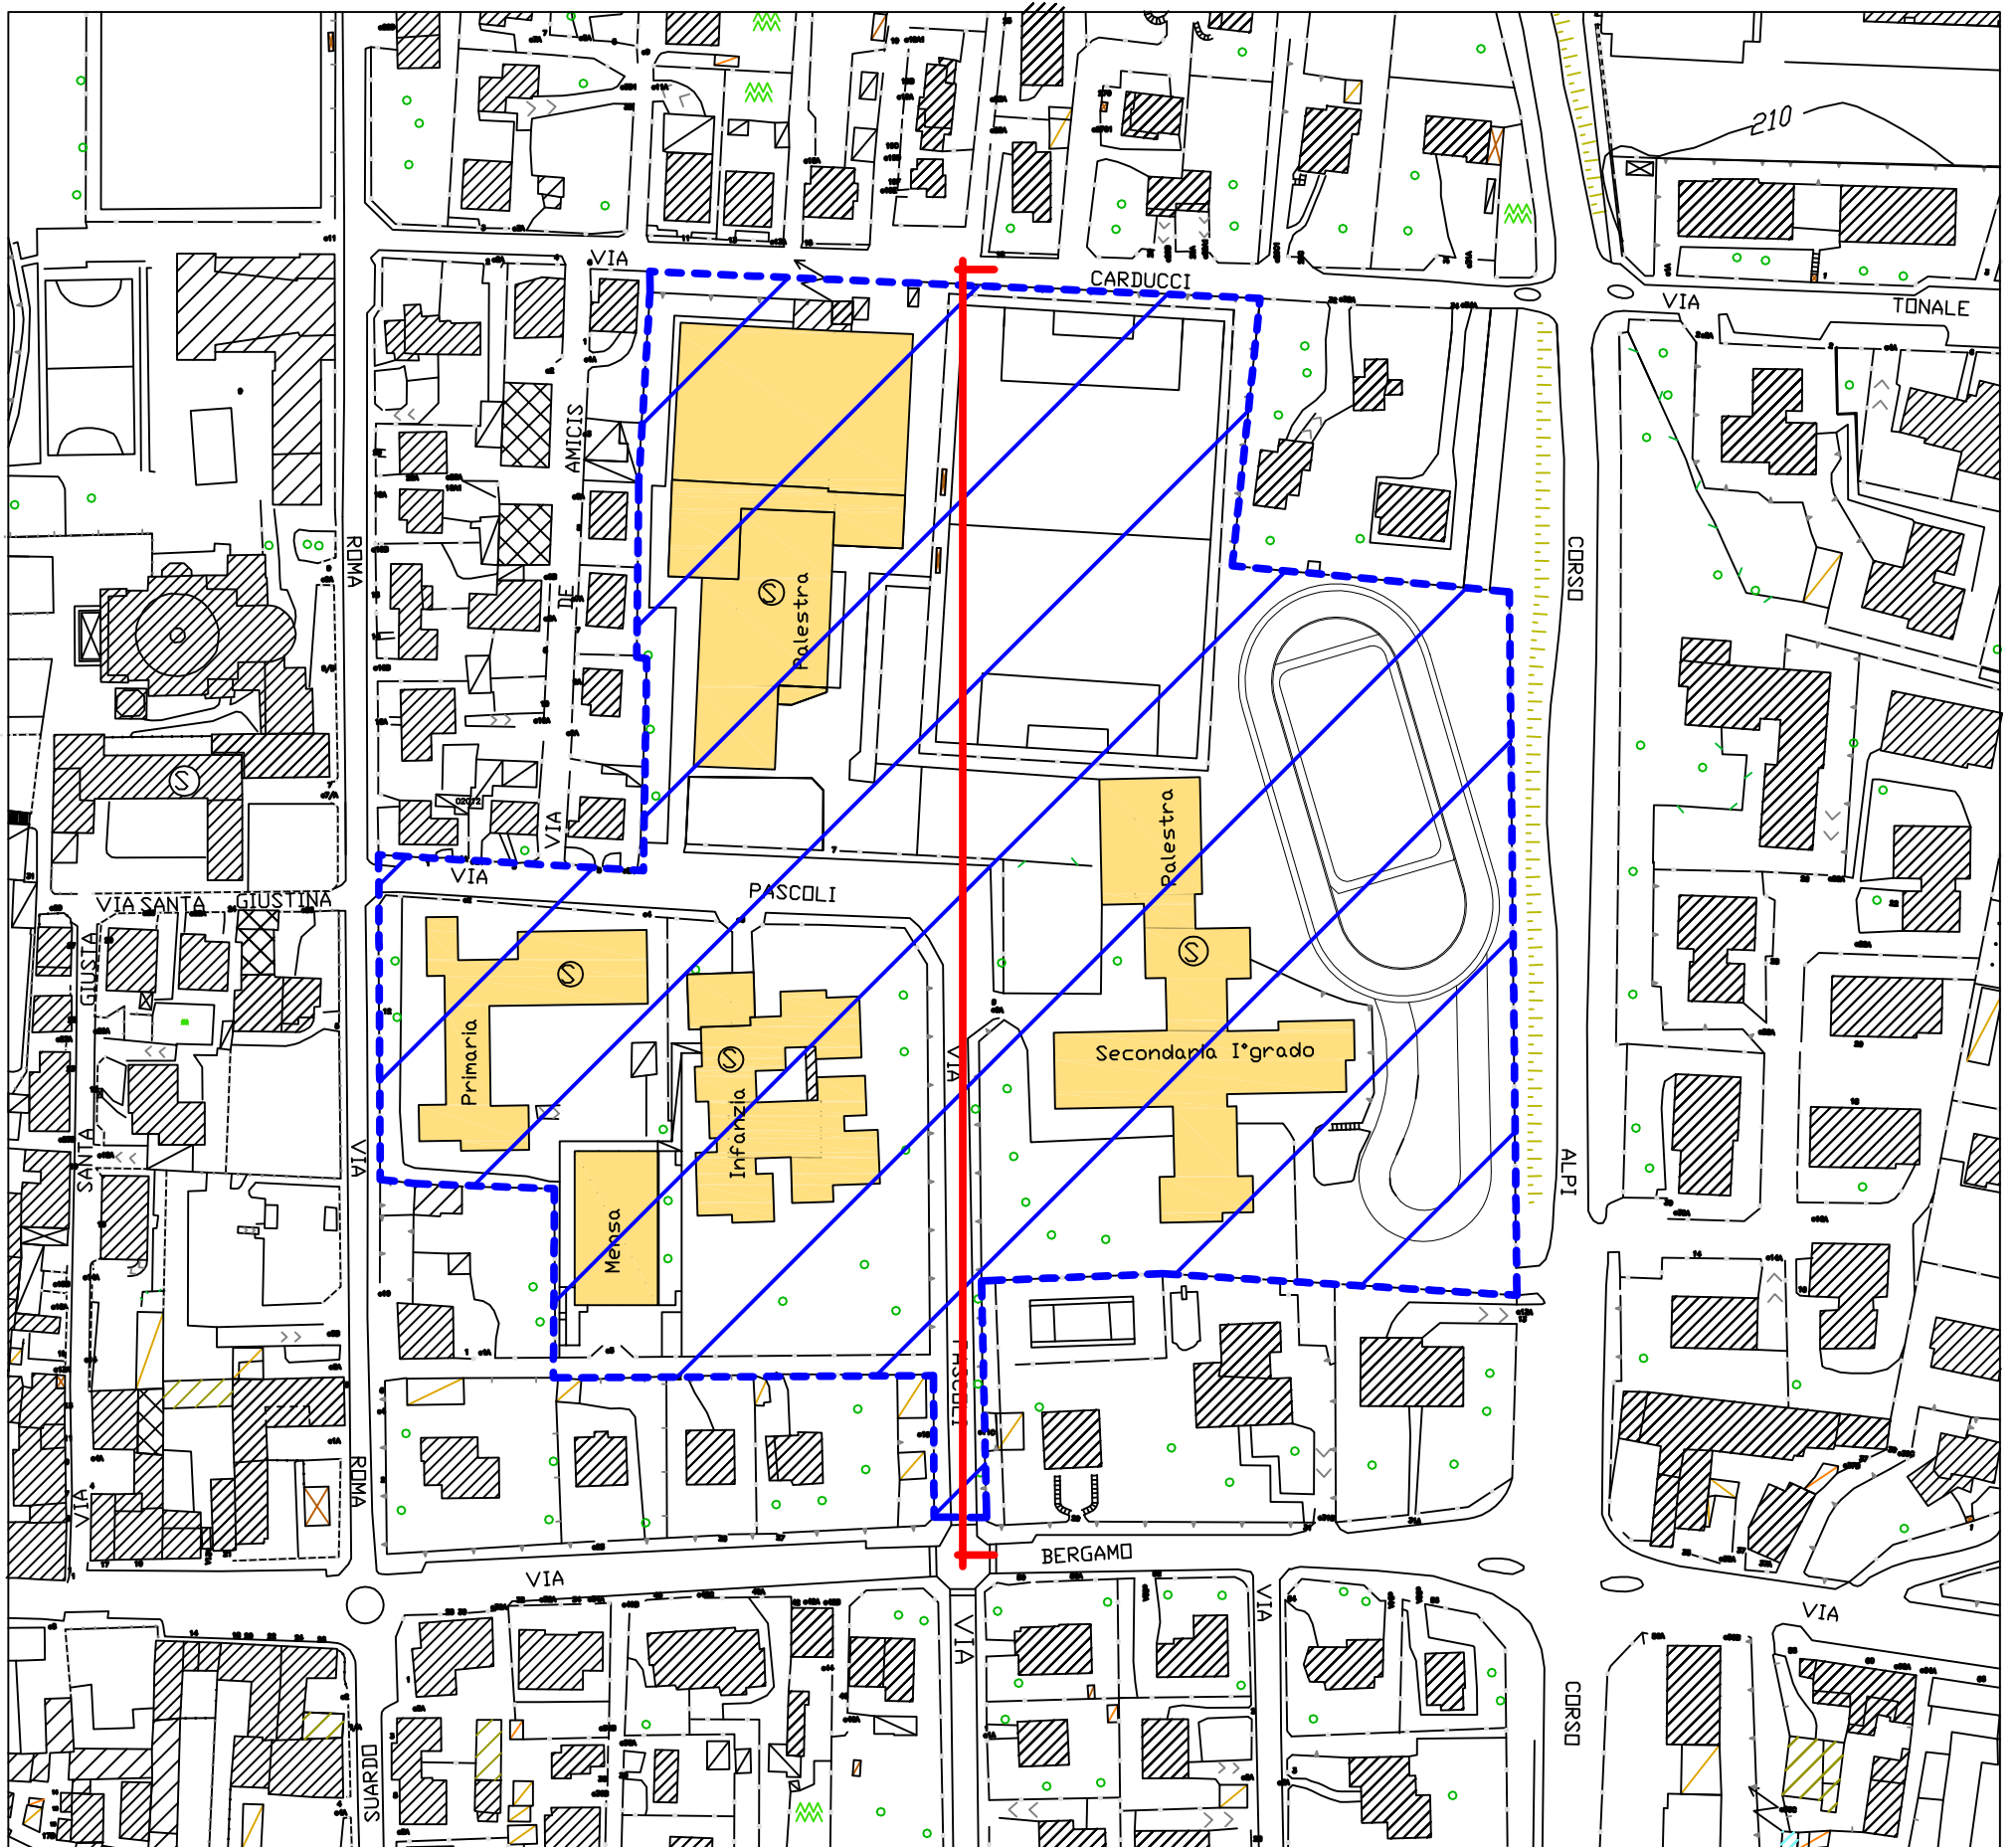

PLANIMETRIA scala 1:500