




**COMUNE DI MAIDA**  
(Provincia di Catanzaro)  
**Ufficio Tecnico Comunale**

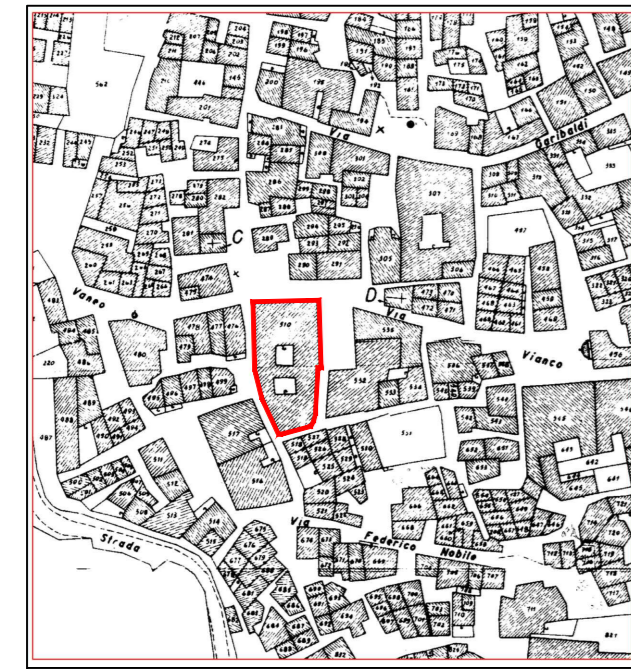

PROGETTO DEFINITIVO PER IL RESTAURO IL CONSOLIDAMENTO E LA RIQUALIFICAZIONE DI PALAZZO VITALE FINALIZZATO ALL'ATTIVAZIONE DI SERVIZI DI MEDIAZIONE CULTURALE ED ALLA RIDUZIONE DELLA MARGINALITA' E DEL DISAGIO DELLA POPOLAZIONE IMMIGRATA CON MIGLIORAMENTO DELLA QUALITA' DEL DECORO URBANO.

ELABORATO DS6 - PROSPETTI E SEZIONI CON MATERICO ED INDICAZIONE INTERVENTI

Committente :  
AMMINISTRAZIONE COMUNALE

Progettazione : UfficioTecnico Comunale  
Geom. Francesantonio MICHENZI  
Responsabile Ufficio Tecnico Comunale

Consulenti:  
Arch. Vincenzo BRESCIA  
Arch. Rocco CRISTOFARO

Data: novembre 2015

scala: 1:100

**LEGGENDA**

①	RIMANEGLIAMENTO E CONSOLIDAMENTO DELLA COPERTURA
②	RIPRISTINO E CONSOLIDAMENTO DELLE FACCIATE ESTERNE
③	SOSTITUZIONE DEGLI INFISSI IN LEGNO
④	CONSOLIDAMENTO E RIPRISTINO CORNICI E MODANATURE
⑤	REALIZZAZIONE DI CERCHIAGGIO CON FIBRA DI ACCIAIO E PIASTRA AD ANGOLO
⑥	RIFACIMENTO COMPLETO INTONACO
⑦	RICOSTRUZIONE DELLE VOLTE A SCHIFO CON TAVOLATO IN LEGNO DI ABETE
⑧	RICOSTRUZIONE DEI SOLAI CON L'AUSILIO DI TRAVI IN LEGNO LAMELLAR E
⑨	EVENTUALI SOTTOFONDAZIONI I

