


TAVOLA RILIEVO

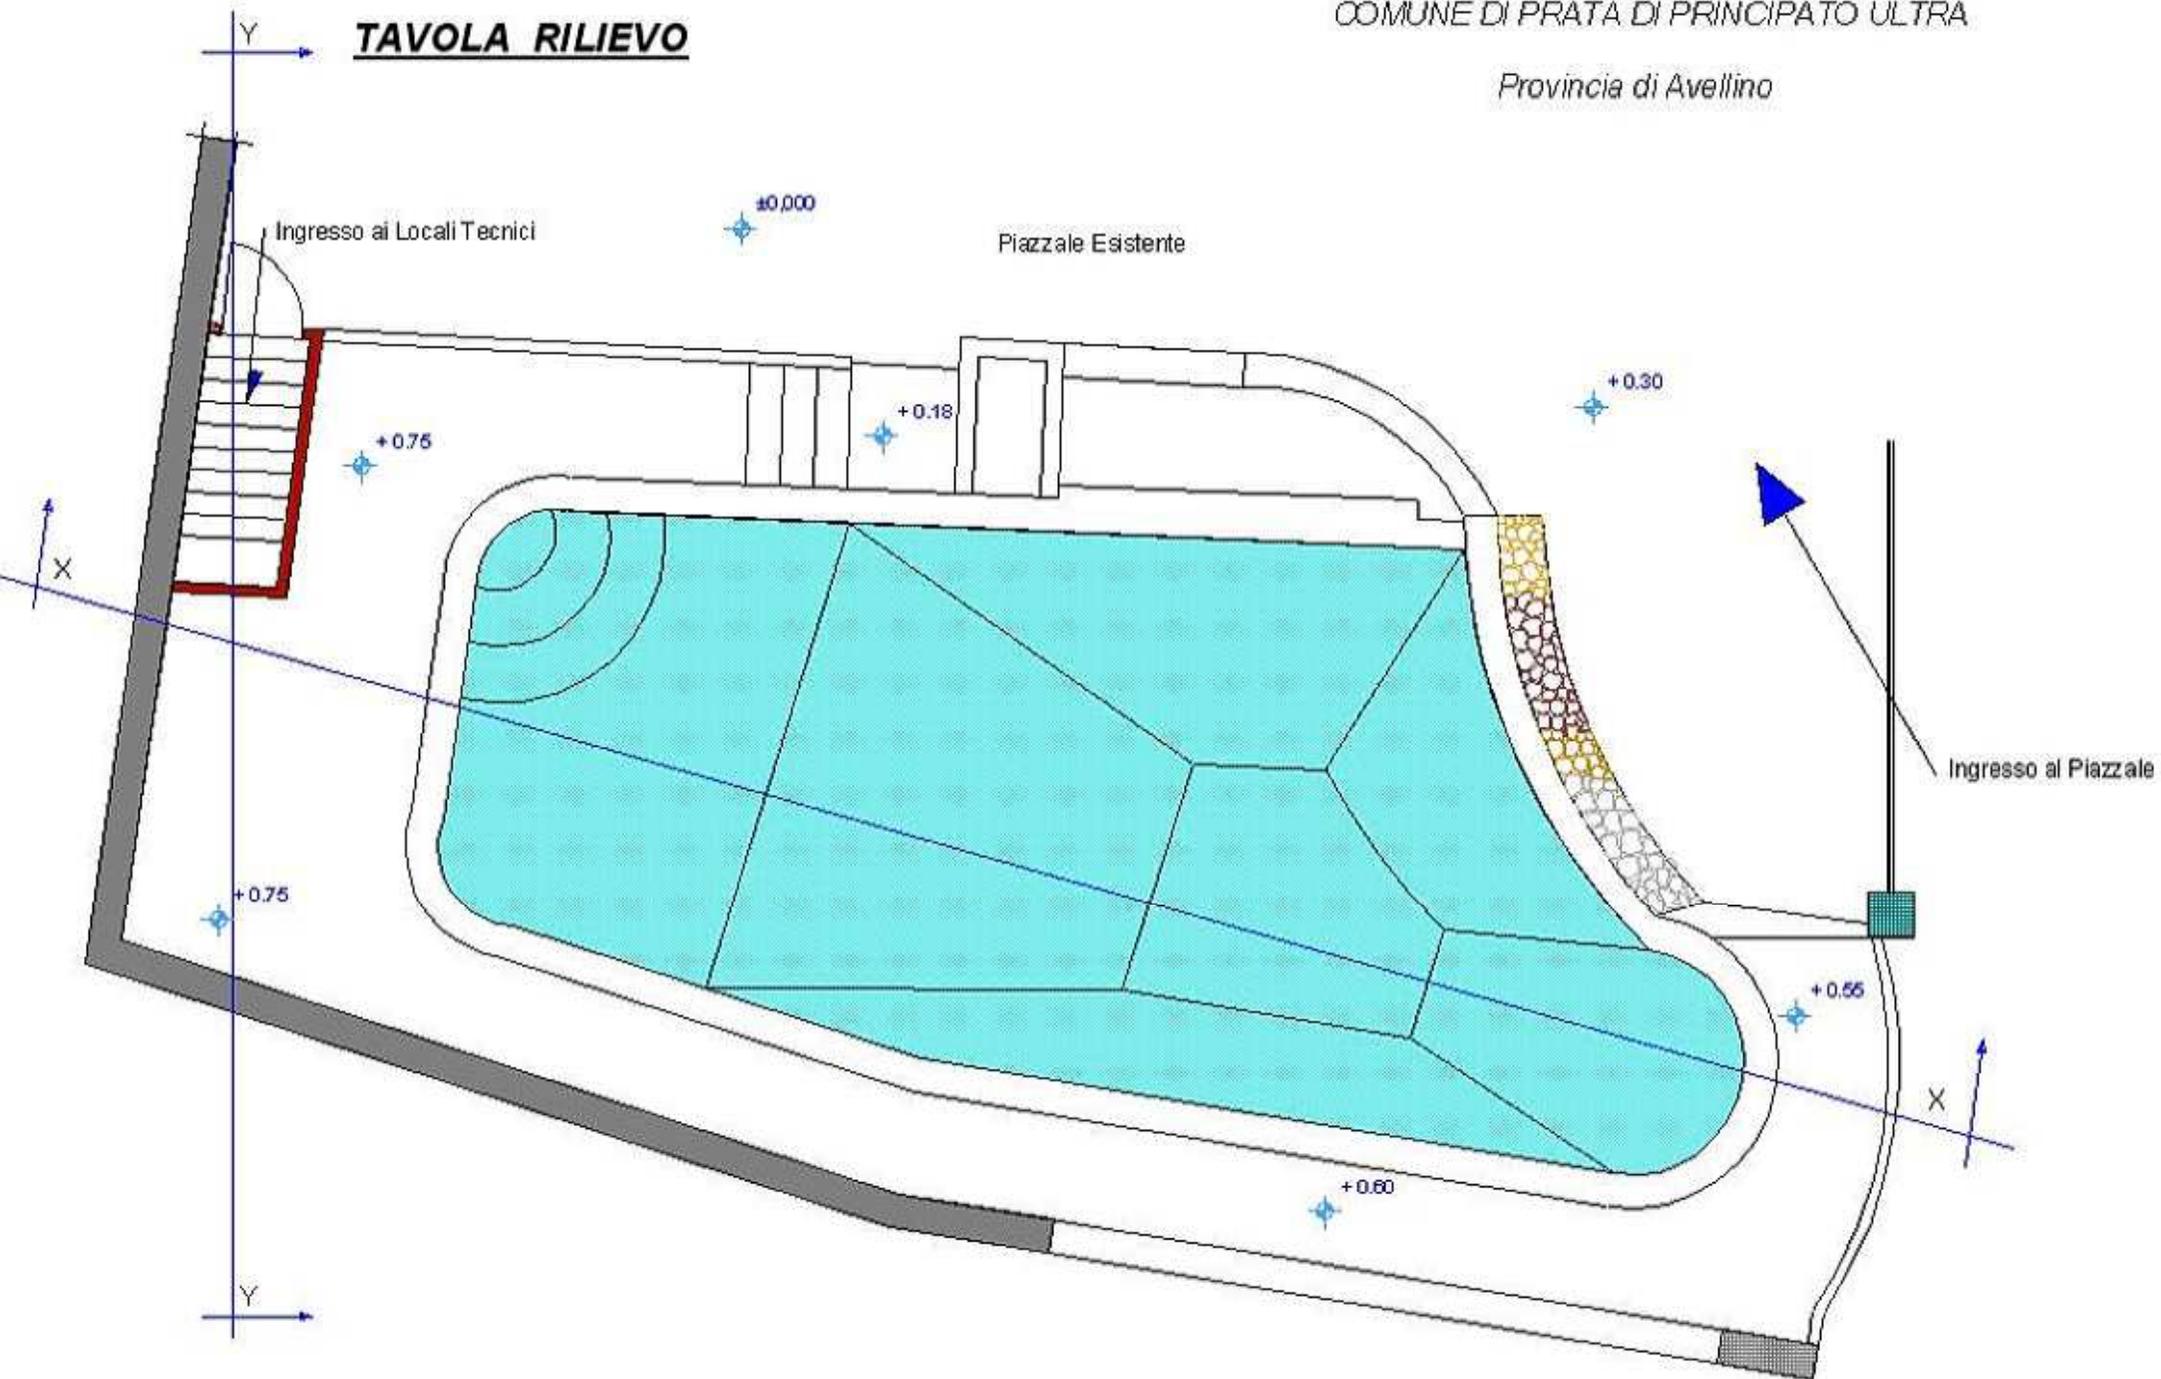

PIANTA PISCINA LIVELLO TERRA **SCALA 1 : 50**