



Ing. Paolo Trivellone  
 Largo Luclino Visconti, 26 - 00139 Roma (RM)  
 Telefono: 32033272100  
 e-mail: paolo.trivellone@ingpec.eu

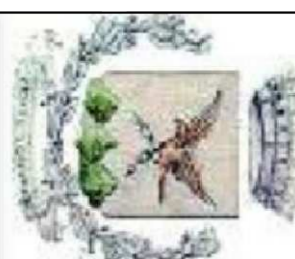

**COMUNE DI MONTE SAN GIOVANNI  
 IN SABINA  
 PROVINCIA DI RIETI**  
 REALIZZAZIONE DI UN PARCHEGGIO  
 NELLA FRAZIONE DI SAN SEBASTIANO

REGIONE LAZIO - ASSESSORATO ALLA MOBILITA'  
 DIREZIONE REGIONALE TRASPORTI  
 D.G.R. n. 107/2012 DEL 16/03/2012  
 DETERMINAZIONE DIRIGENZIALE n. A03129 DEL 13/04/2012

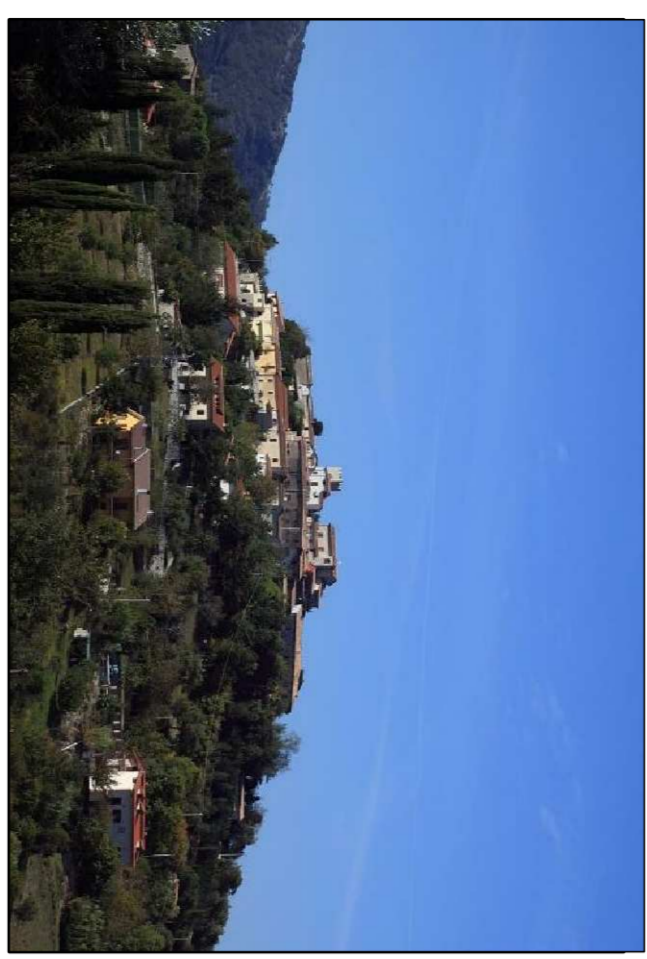


**DIVISIONE  
 INGEGNERIA**  
 Direttore Tecnico  
 ING. PAOLO TRIVELLONE  
 Firma: \_\_\_\_\_  
 Ingegnere  
 Società Ingegneria  
 Ingegneria  
 Progetto per autorizzazioni  
 Progetto esecutivo  
 Progetto esecutivo  
 Progetto esecutivo  
 Collaudo  
 PROGETTAZIONE  
 Architettonica - Strutturale - Ingegnere  
 ING. PAOLO TRIVELLONE  
 Firma: \_\_\_\_\_



COLLABORATORI  
 - Geom. SERGIO BIANCHETTI  
 **Variante - Parcheggio  
 Opere di Completamento  
 Progetto Esecutivo**

DATE AGGIORNAMENTI	ARCHIVIO N°	SCALA VARIANTE	TOTALE TAVOLE N°
1			
2			
3			
4			
5			
6			

Questo disegno è di proprietà della SOCIETÀ ed è protetto a termini di legge.


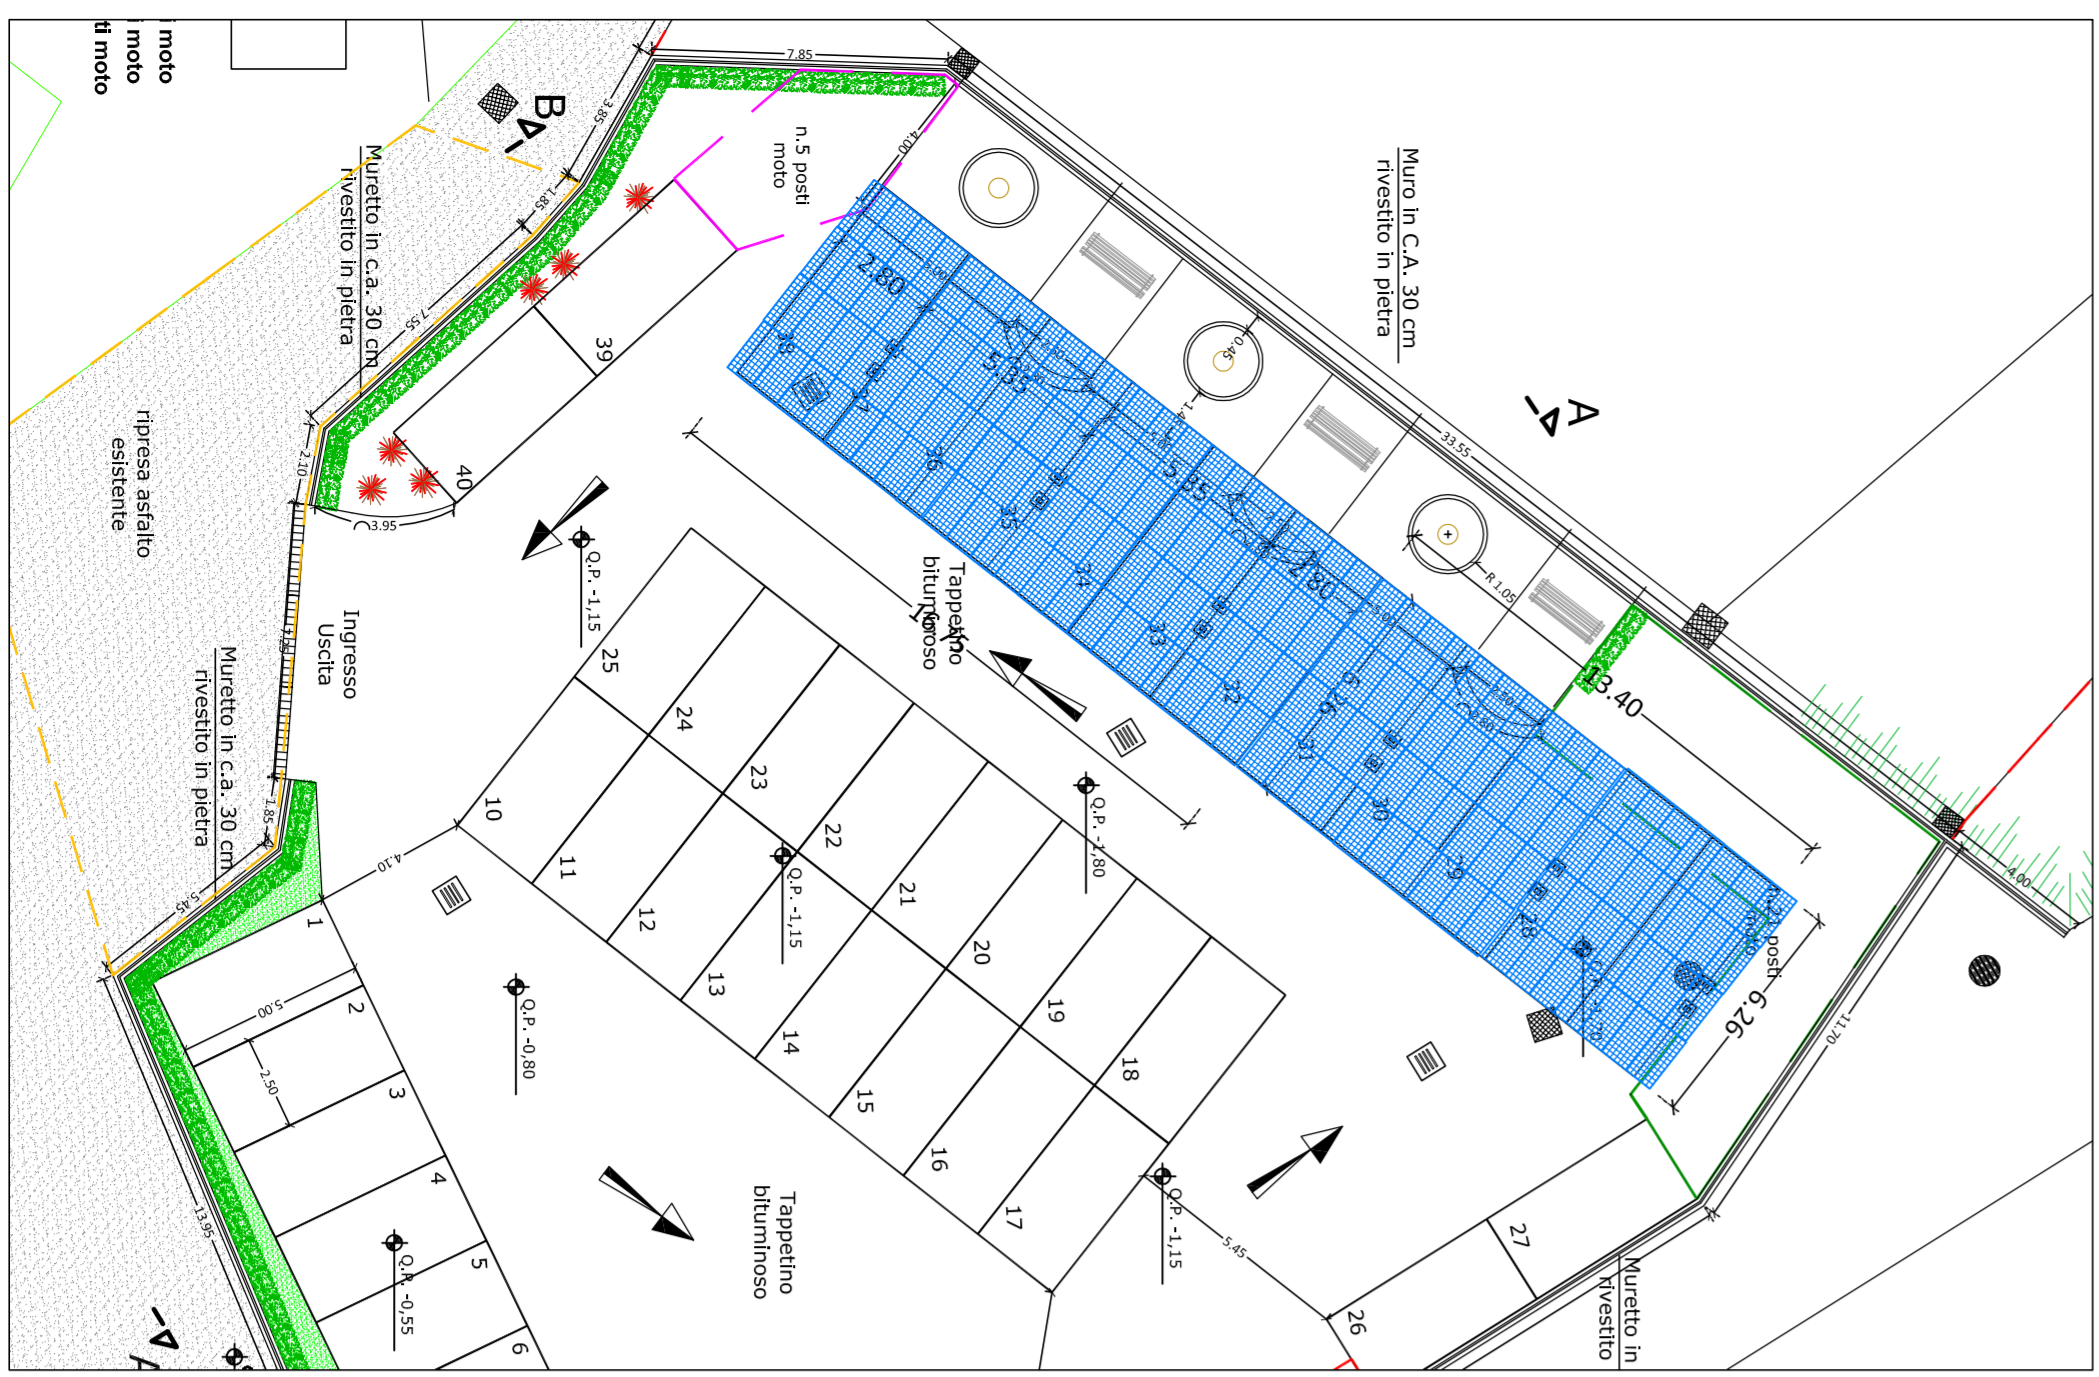


**PARTICOLARI STAFFE A TERRA 12 cm**

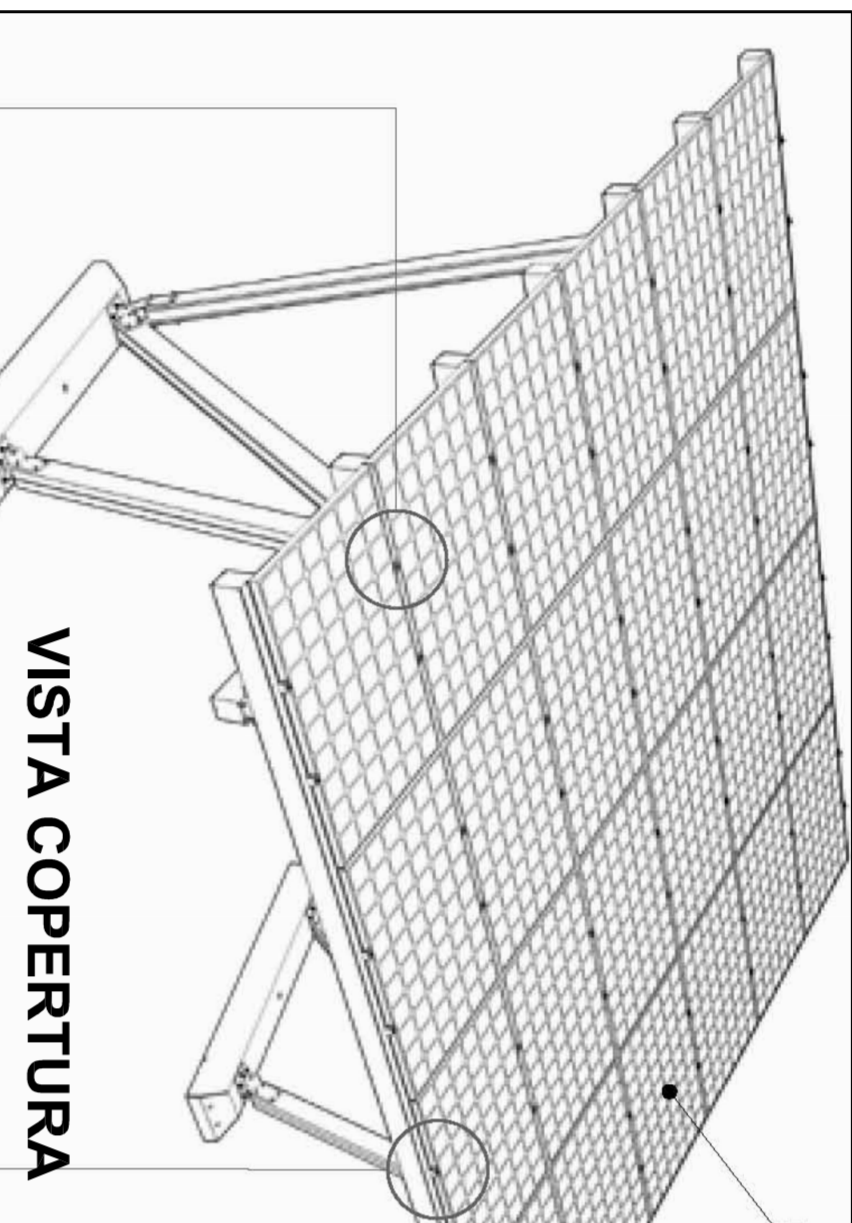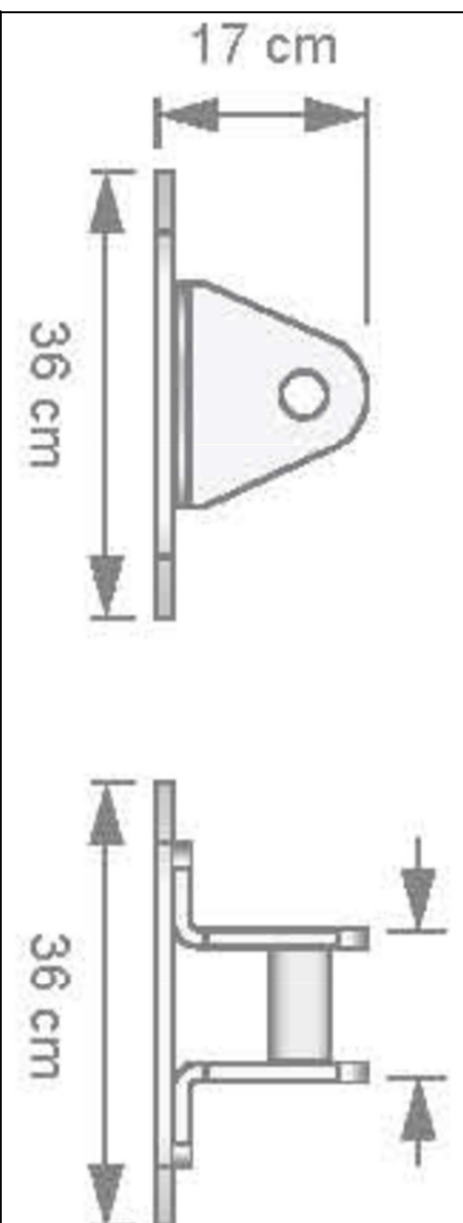


**VISTA COPERTURA**


**TETTOIA PER FOTOVOLTAICO  
 (POS. 01) VISTA PROSPETTICA**

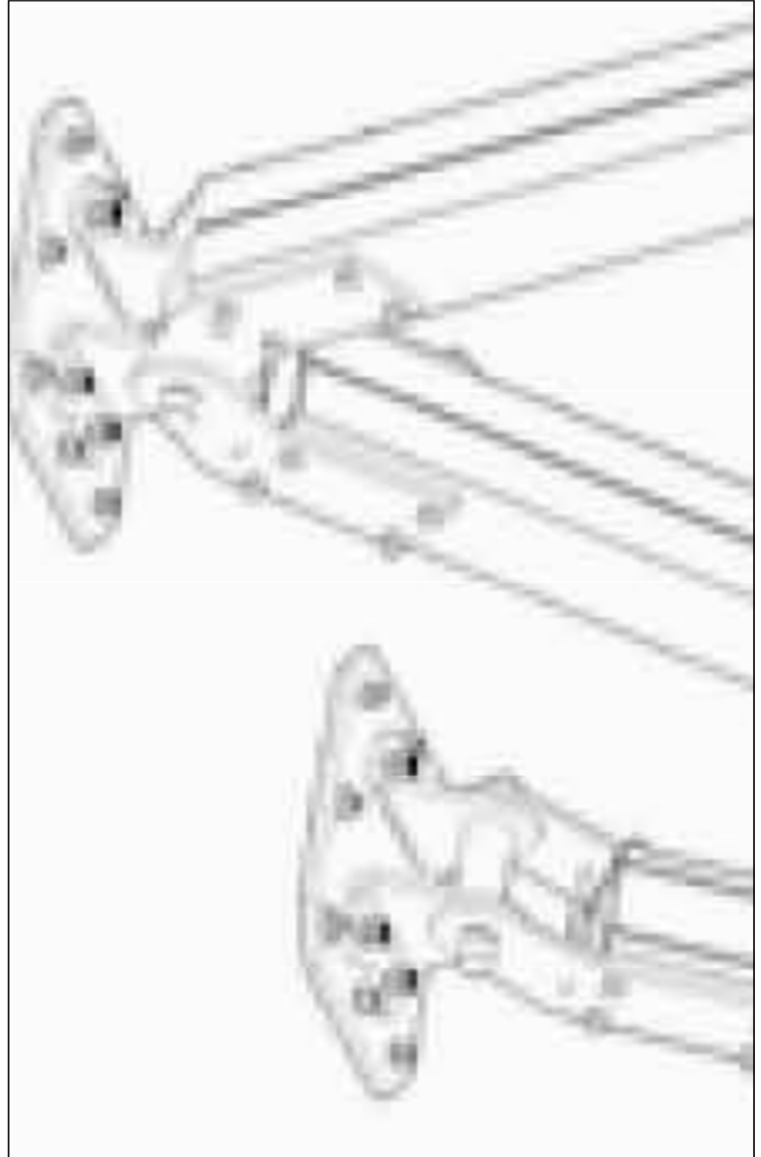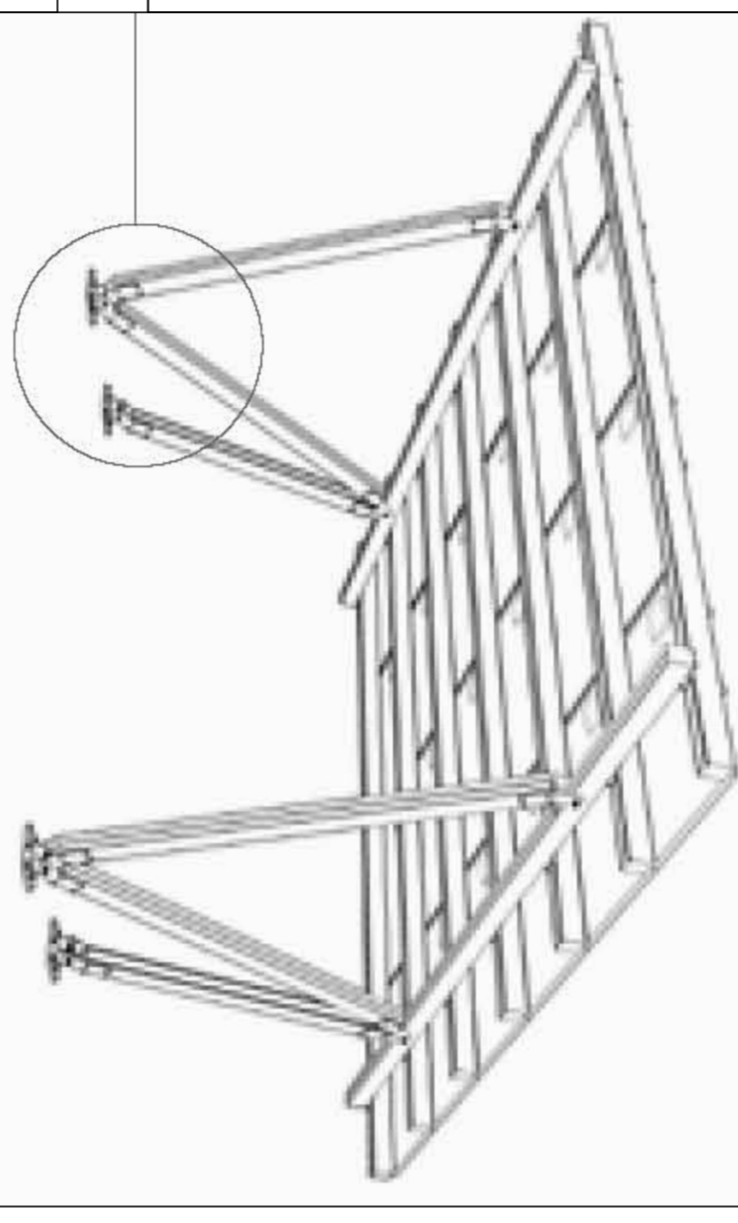



**PARTICOLARI APPOGGI A TERRA**

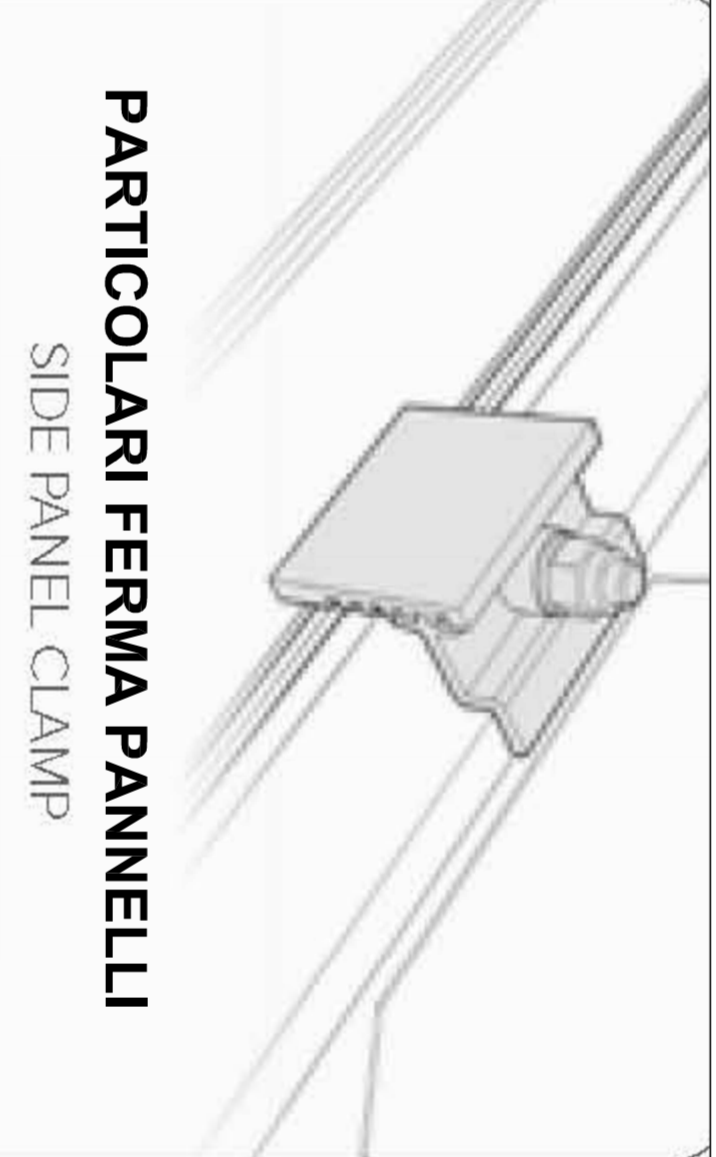

**PARTICOLARI FERMA PANNELLI  
 SIDE PANEL CLAMP**

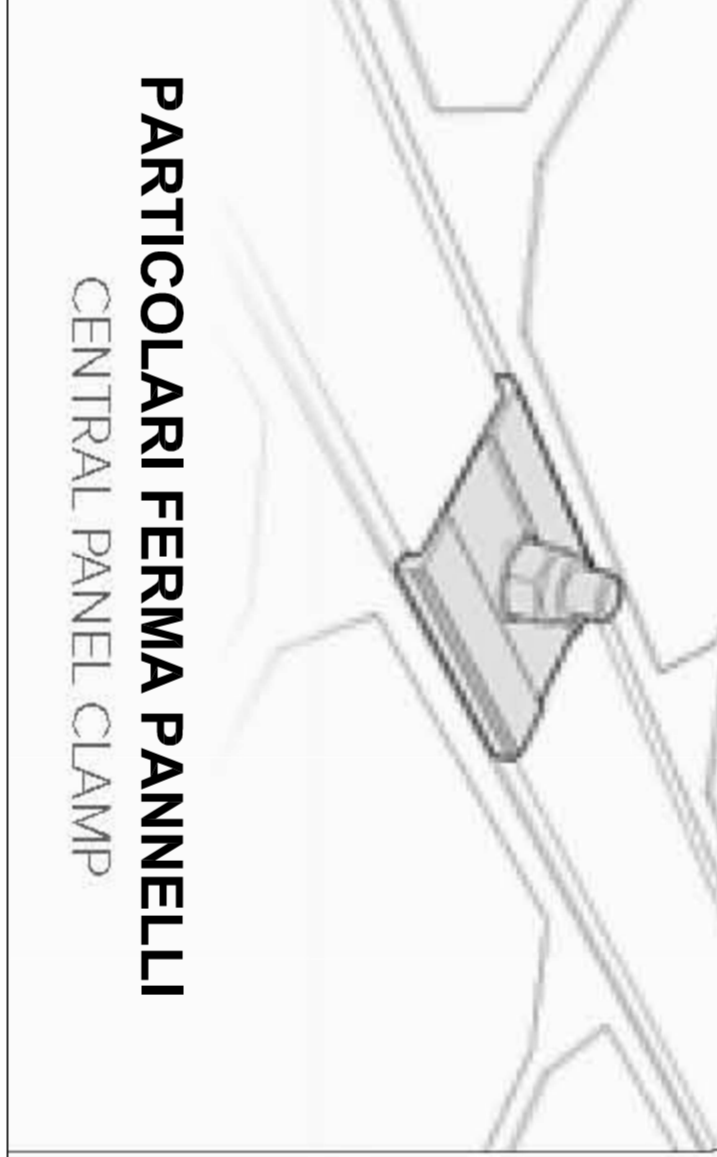

**PARTICOLARI FERMA PANNELLI  
 CENTRAL PANEL CLAMP**

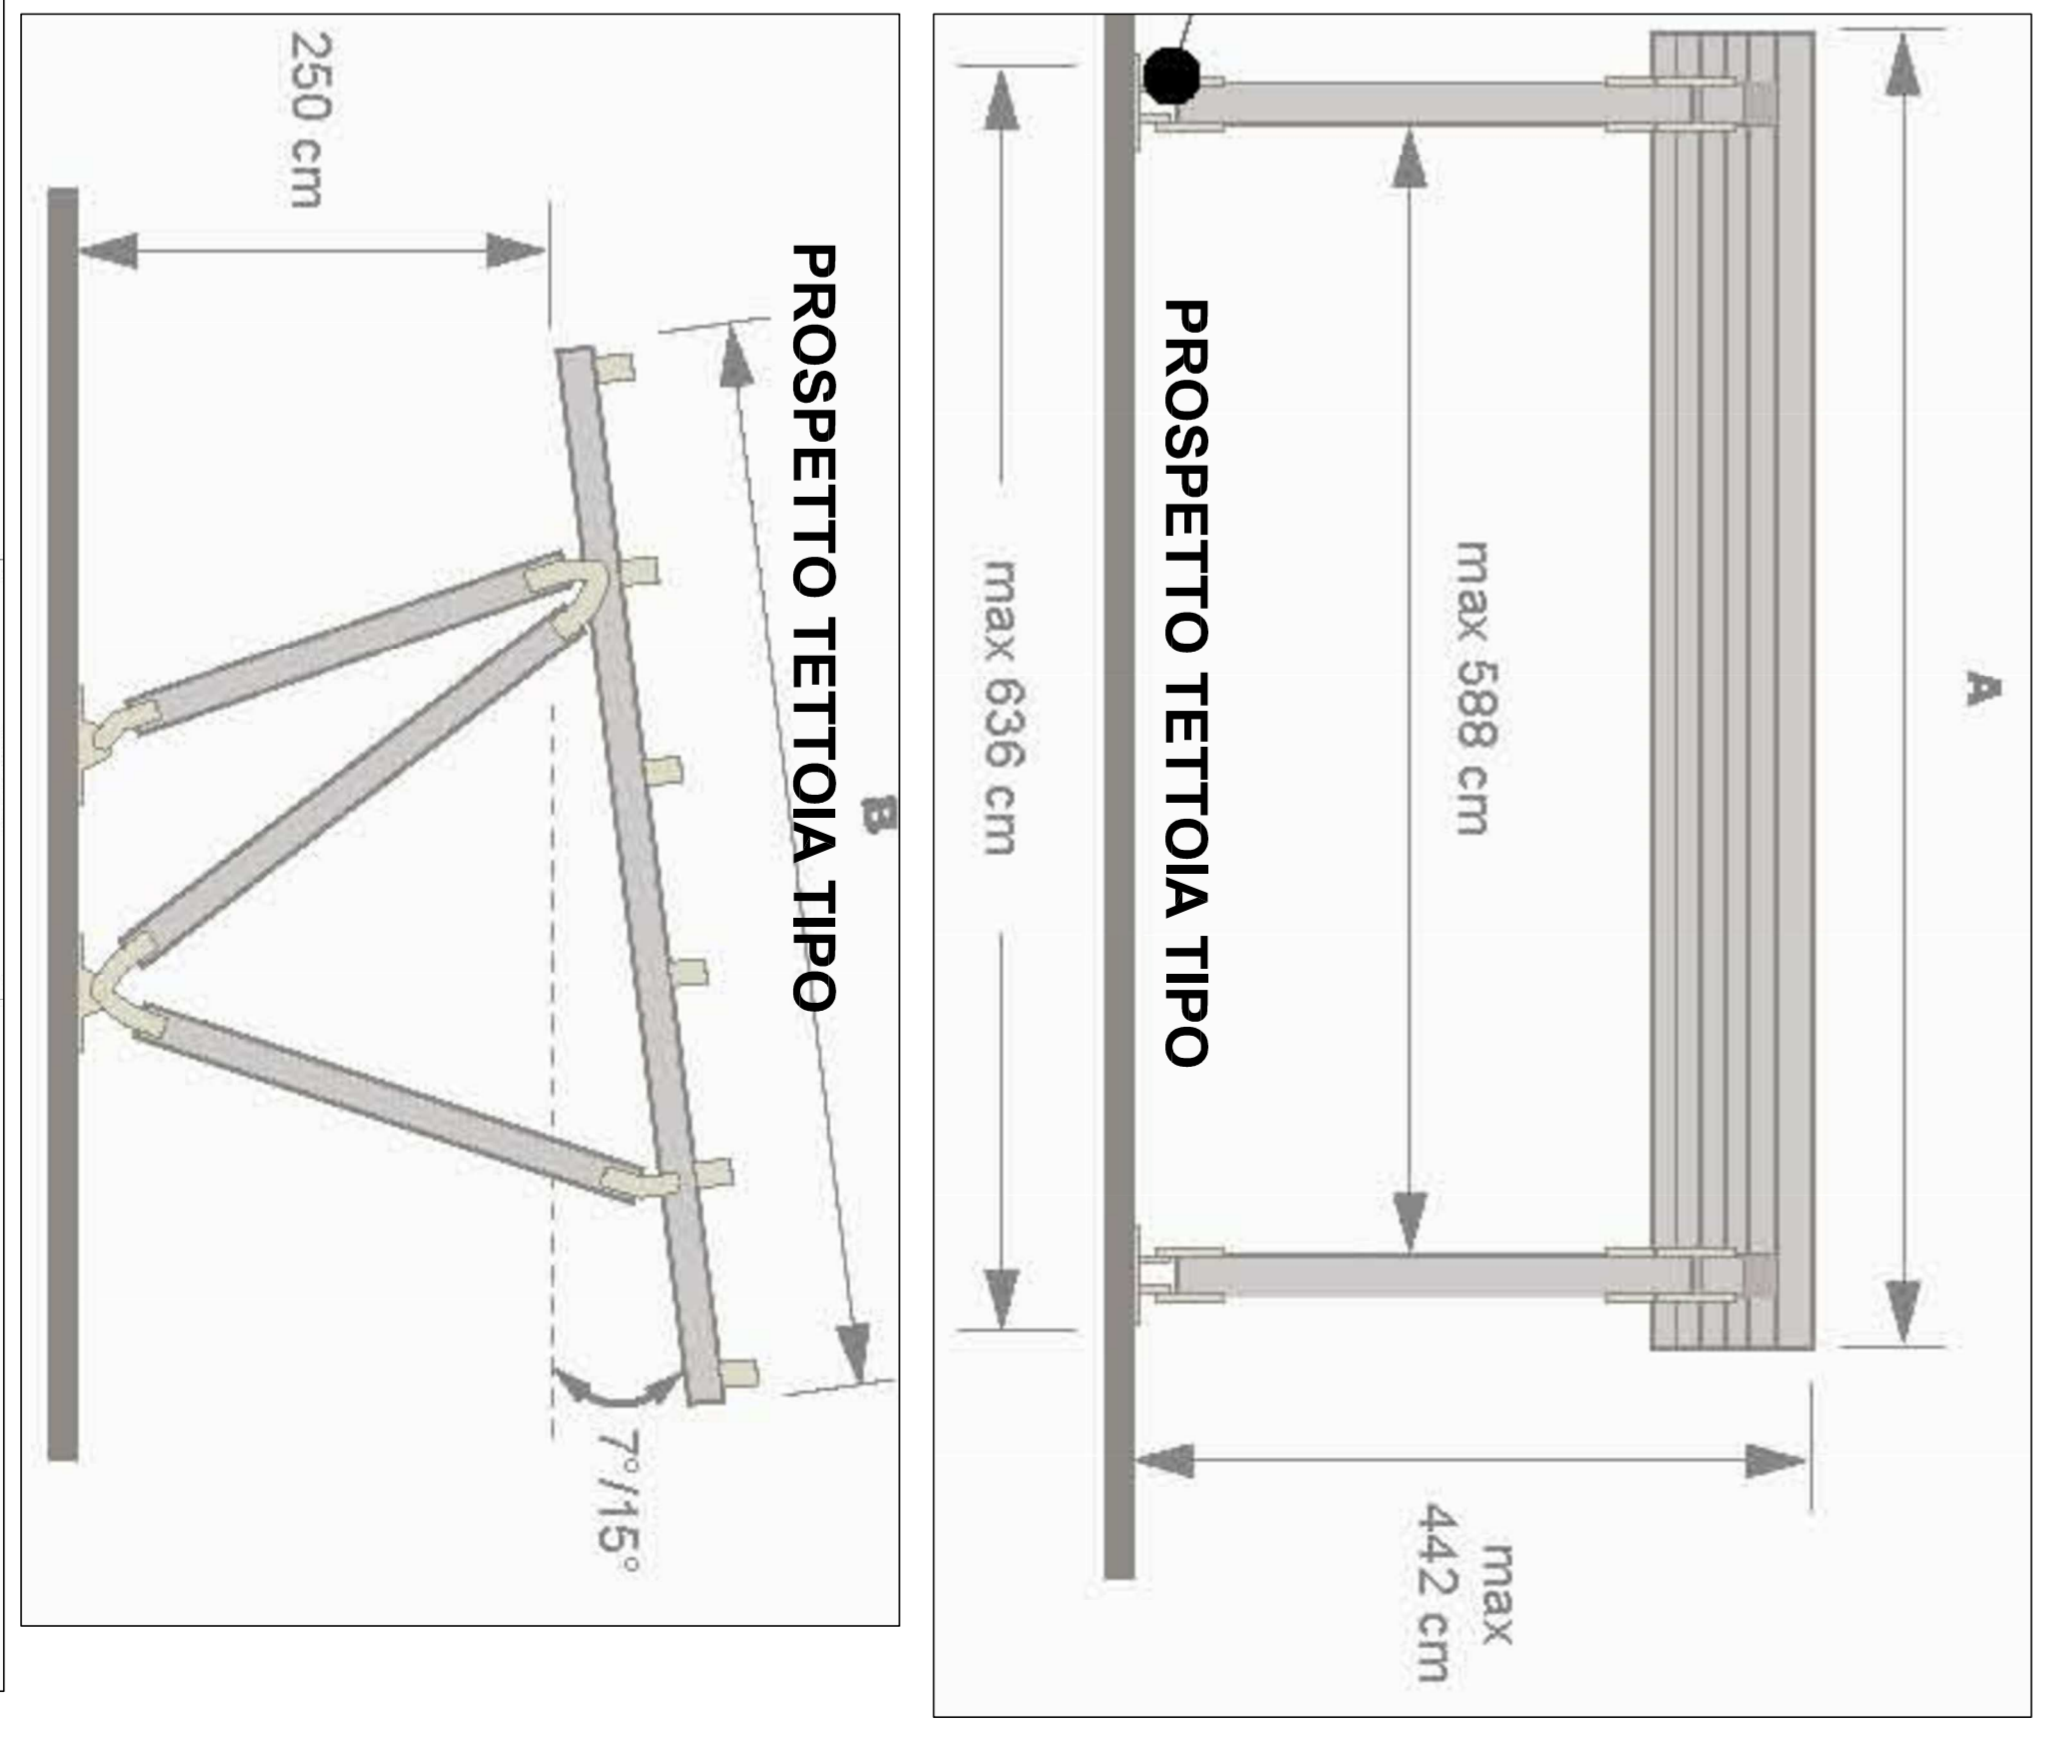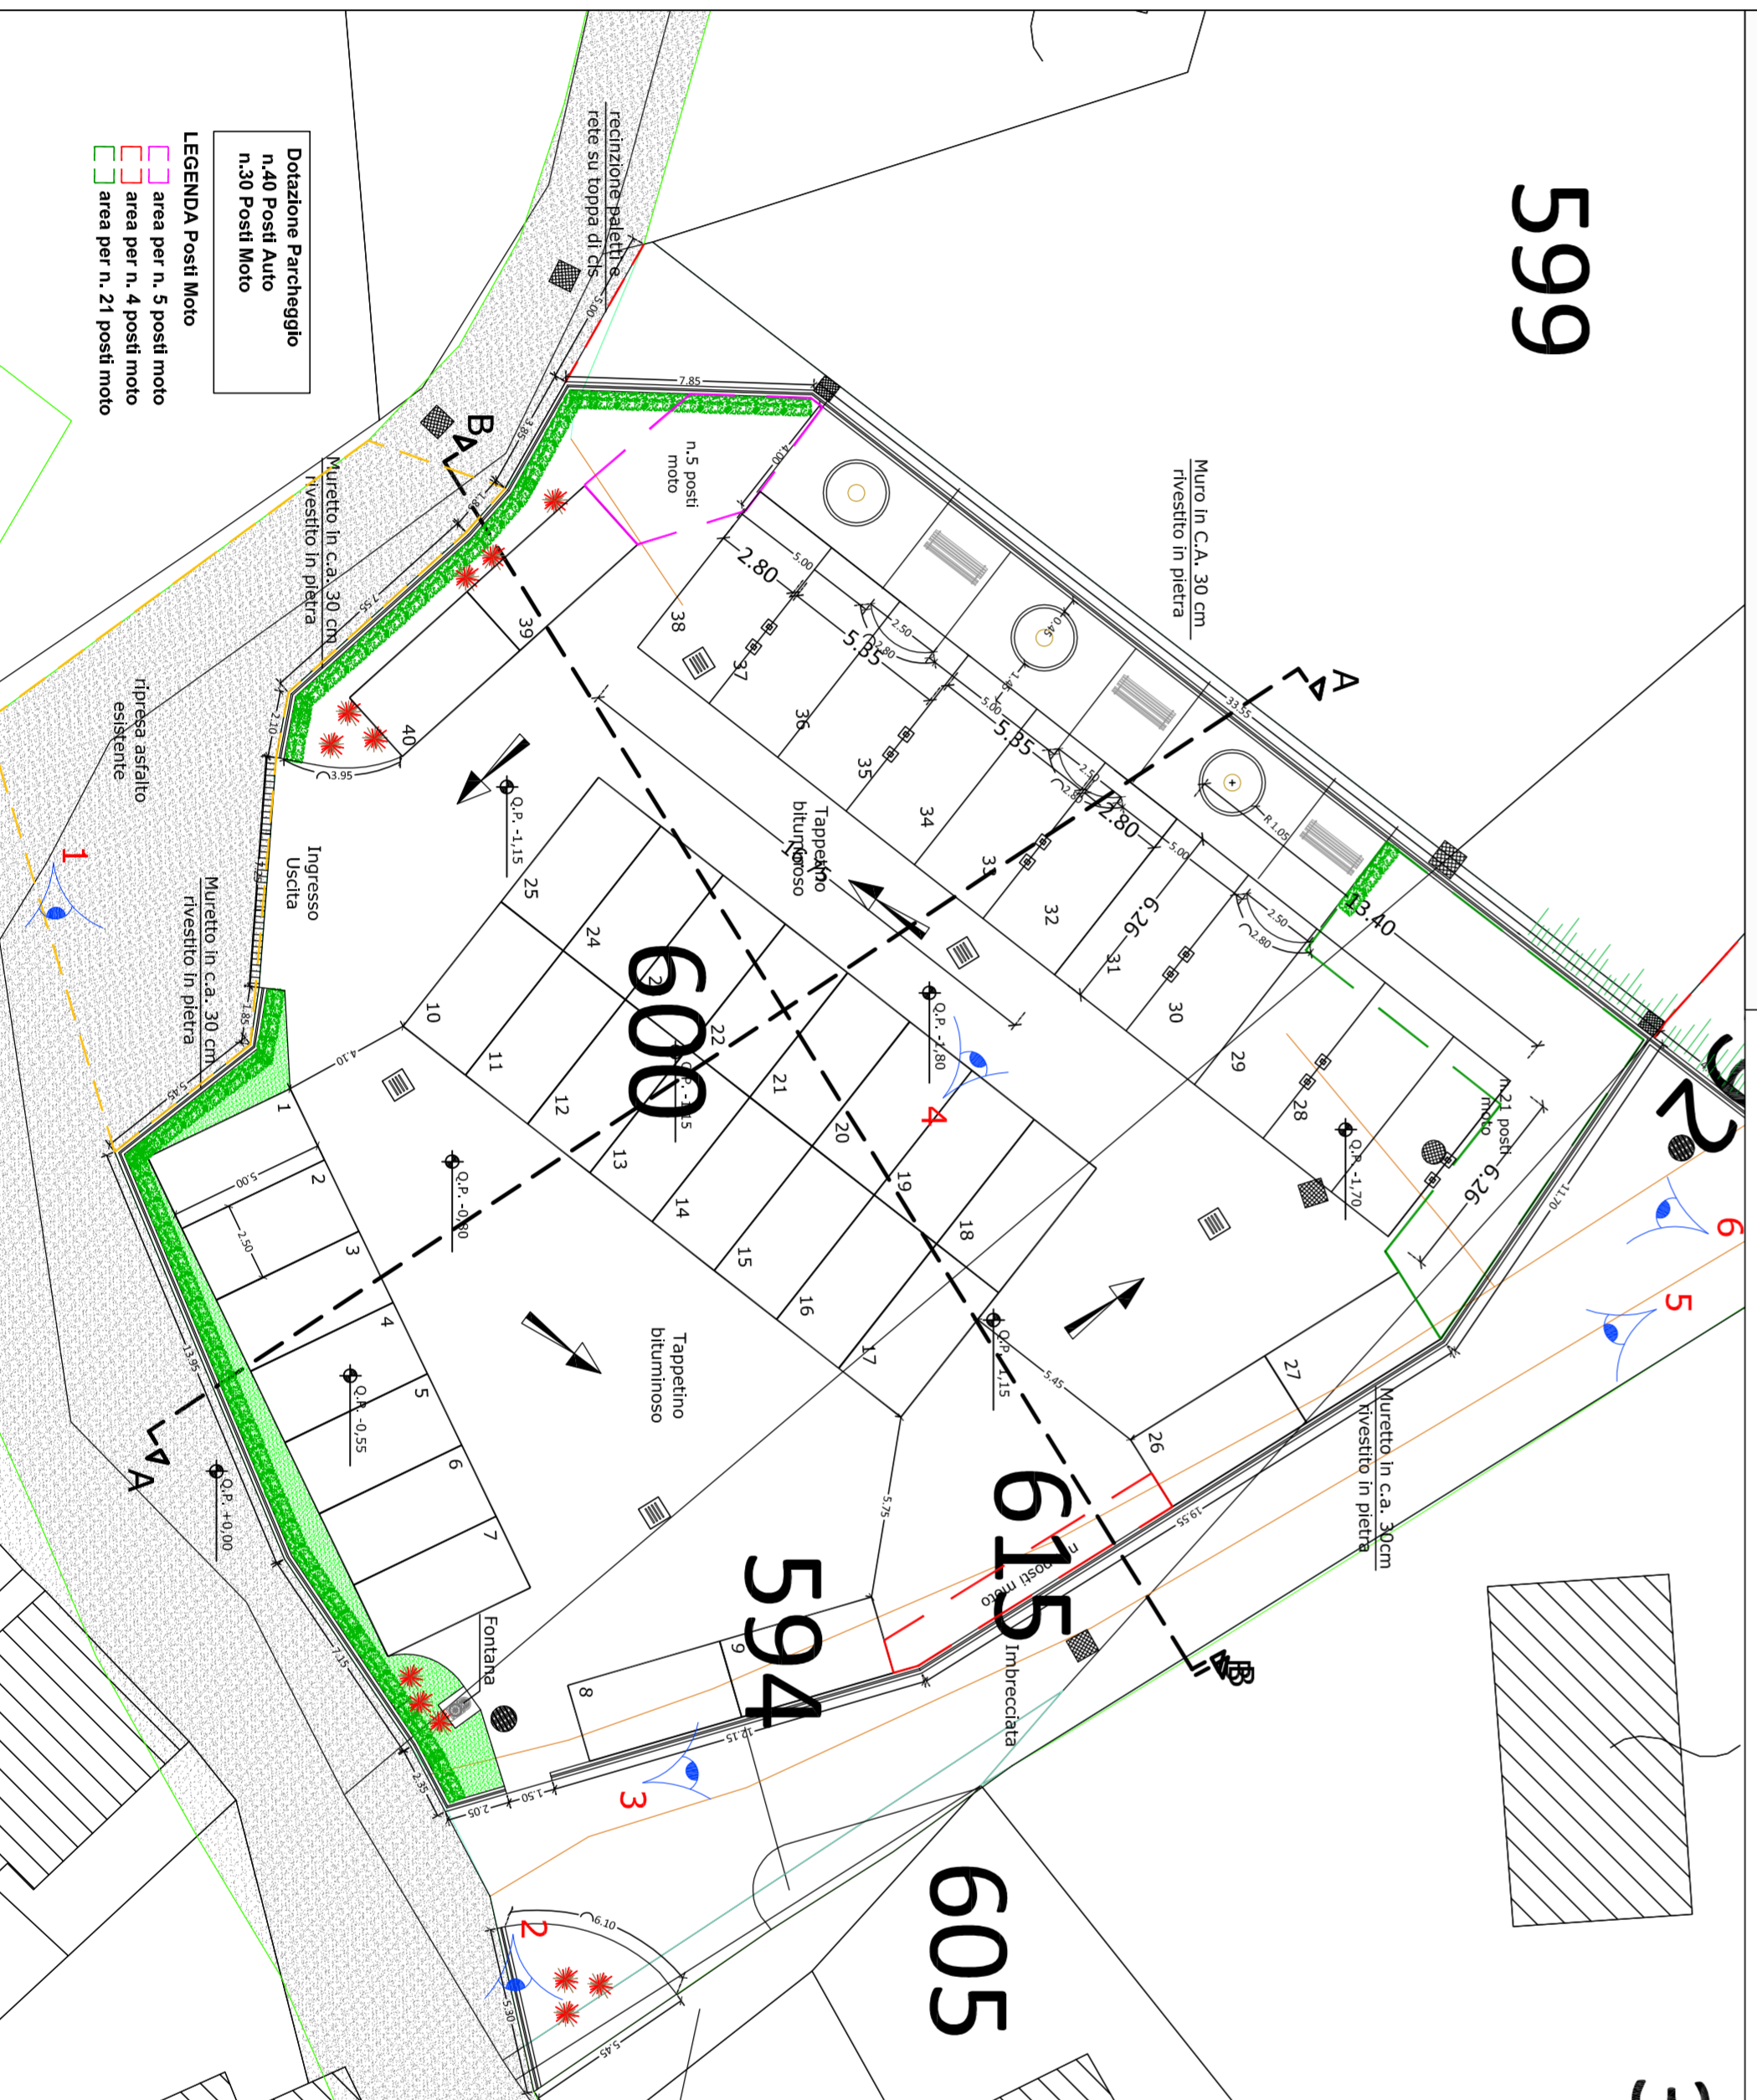

MAX DIMENSIONS	2 PARKING LOTS	3 PARKING LOTS	4 PARKING LOTS	5 PARKING LOTS	6 PARKING LOTS
MAX. HEIGHT	4 poles	4 poles	4 poles	4 poles	6 poles
MAX. WIDTH	24 solar panels	30 solar panels	36 solar panels	48 solar panels	60 solar panels
SIDE A (cm)	670	837	1005	1340	1675
SIDE B (cm)	626	626	626	626	626

**PLANIMETRIA RILIEVO SCALA 1:200**

**DIMENSIONI TETTOIA**