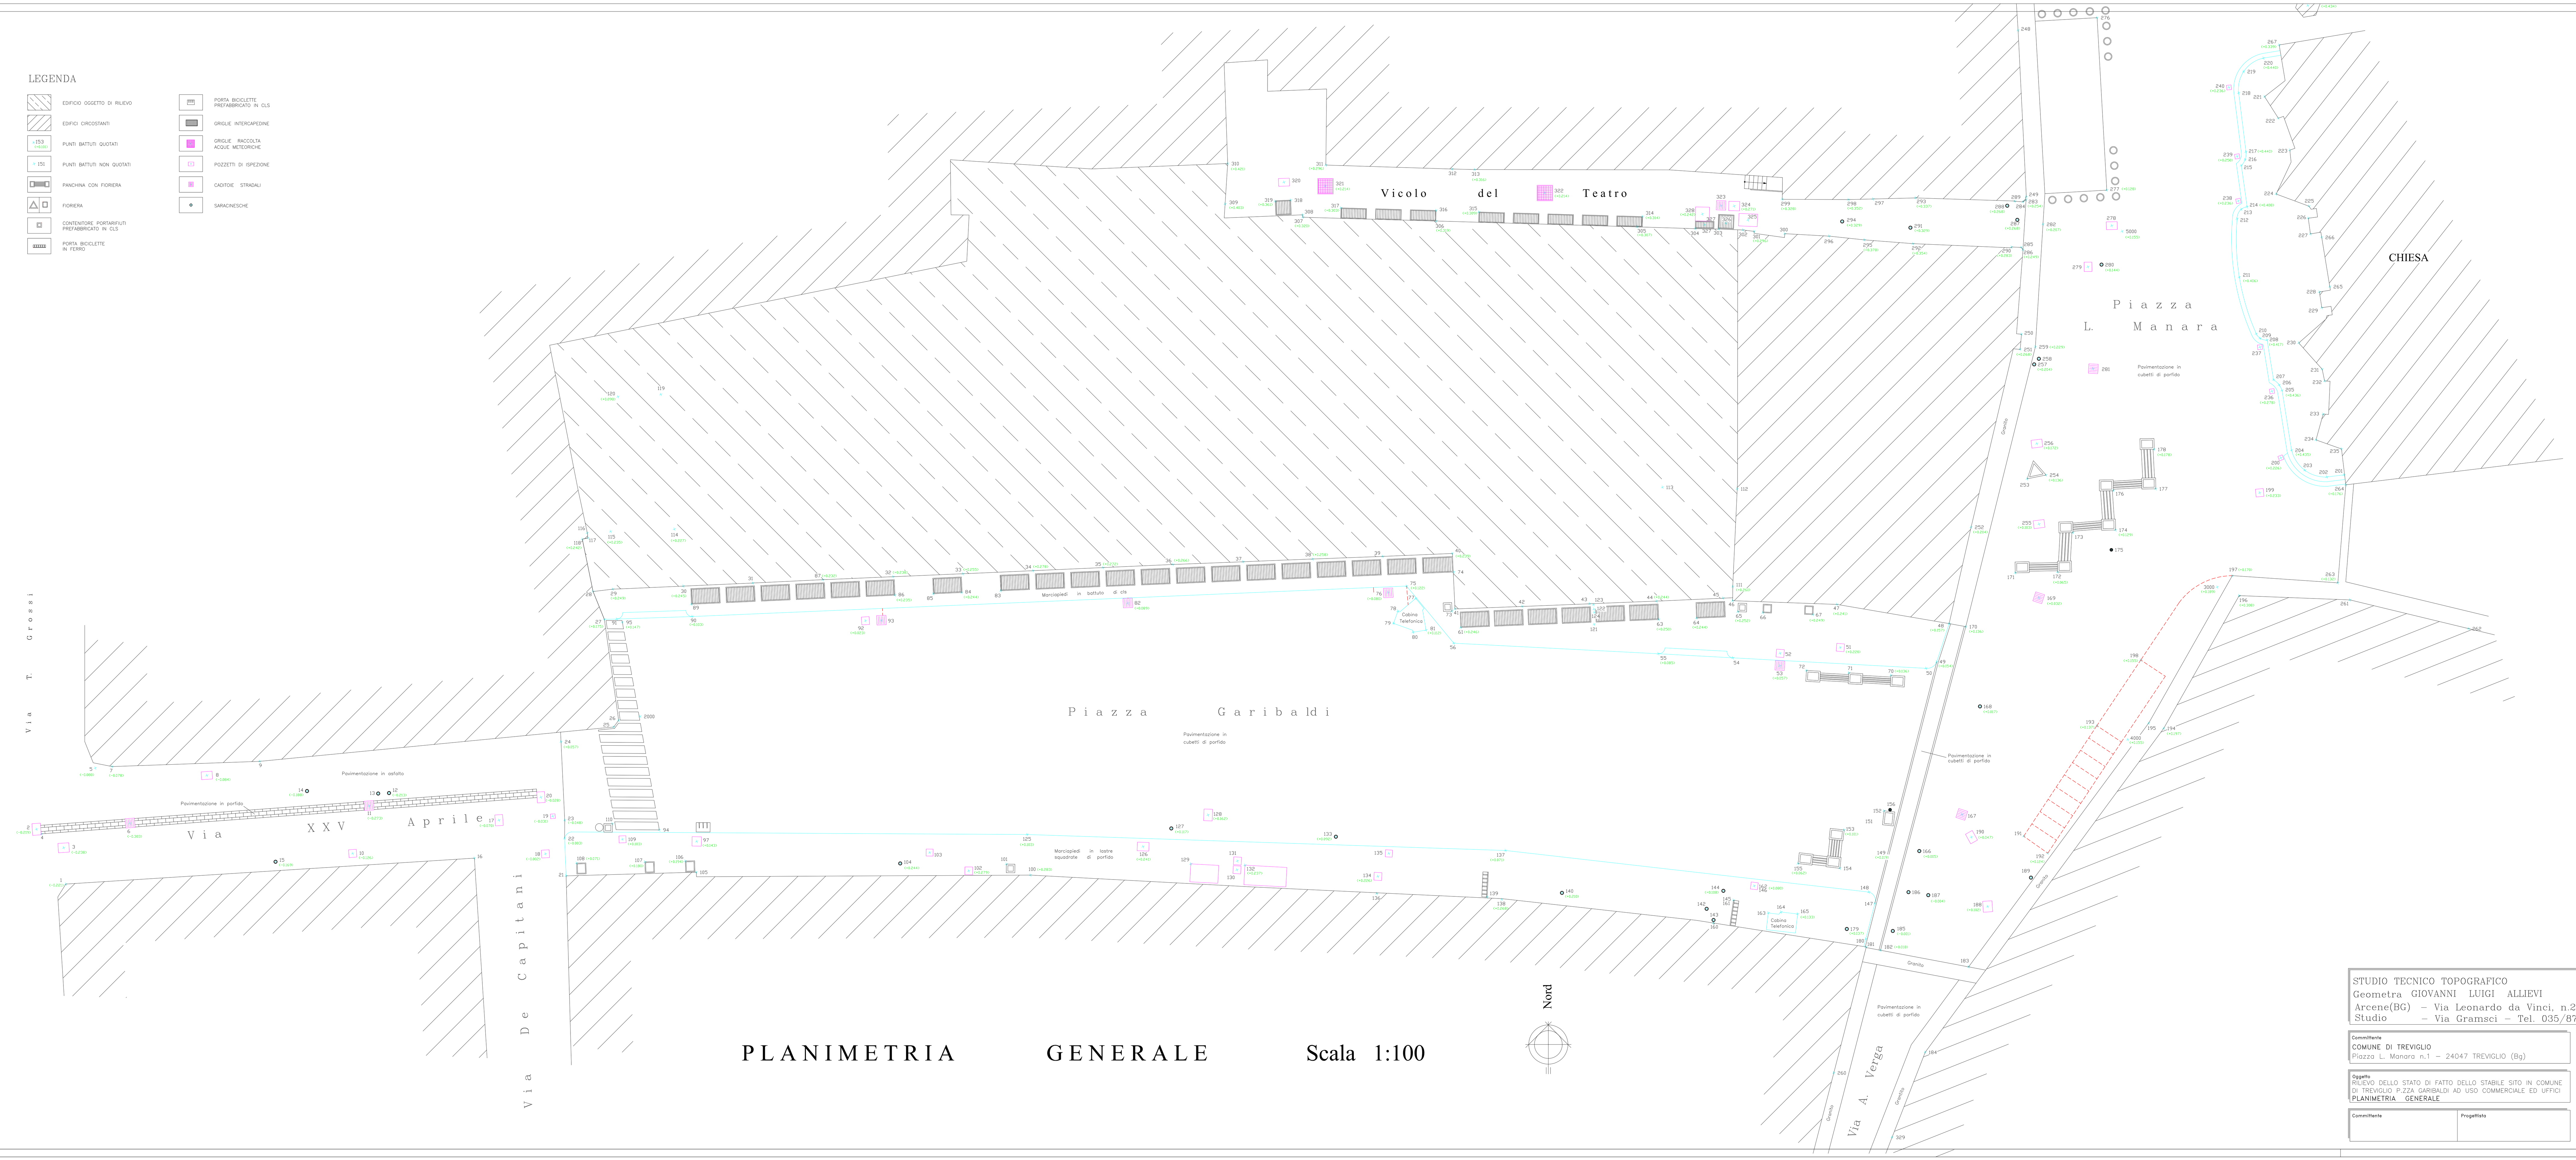

PLANIMETRIA GENERALE

Scala 1:100

LEGENDA

EDIFICIO OGGETTO DI RILIEVO	PORTA BICICLETTE PREFABBRICATO IN CLS
EDIFICI CIRCOSTANTI	GRIGLIE INTERCAPEDINE
153 (+0.101) PUNTI BATTUTI QUOTATI	GRIGLIE RACCOLTA ACQUE METEORICHE
151 PUNTI BATTUTI NON QUOTATI	POZZETTI DI ISPEZIONE
PANCHINA CON FIORIERA	CADITOIE STRADALI
FIORIERA	SARACINESCHE
CONTENITORE PORTARIFIUTI PREFABBRICATO IN CLS	
PORTA BICICLETTE IN FERRO	

STUDIO TECNICO TOPOGRAFICO
Geometra GIOVANNI LUIGI ALLIEVI
Arcene(BG) – Via Leonardo da Vinci, n.23
Studio – Via Gramsci – Tel. 035/879244

Committente
COMUNE DI TREVIGLIO
Piazza L. Manara n.1 – 24047 TREVIGLIO (Bg)

Oggetto
RILIEVO DELLO STATO DI FATTO DELLO STABILE SITO IN COMUNE DI TREVIGLIO P.ZZA GARIBALDI AD USO COMMERCIALE ED UFFICI
PLANIMETRIA GENERALE

Data	30.04.1998
Scala	1:100
Tavola	2

Committente

Progettista

Timbro