





# SAN PIETRO IN CASALE

PROVINCIA DI BOLOGNA

CONDOMINIO VITTORIO Via Pio la Torre 3/B

MANUTENZIONE STRAORDINARIA DELLE COPERTURE  
NUOVO ISOLAMENTO IN COPERTURA

|  |     |                |                   |
|--|-----|----------------|-------------------|

PIANTE COPERTURE, PROSPETTI E PARTICOLARI.










AEROFOTO  
Aerofotografia  
Scala 1:1.000

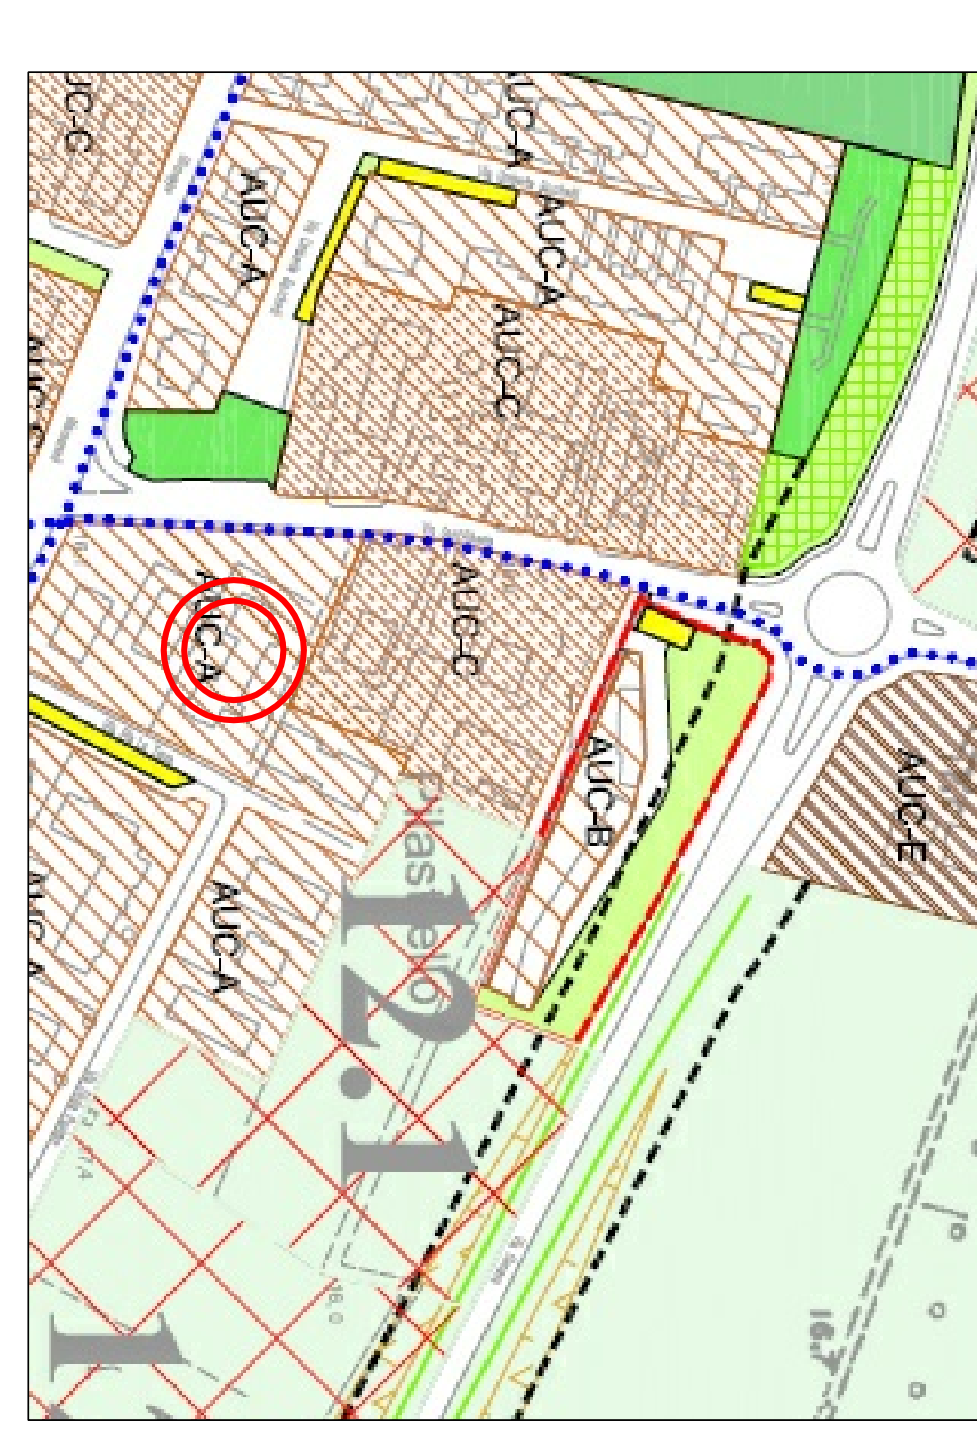


RUE REGOLAMENTO URBANISTICO EDILIZIO TAV.2 Scala 1:2.000  
Aerofotografia  
Ambiti urbanistici considerati di maggior qualità residenziale AUC-C (Art. 23)

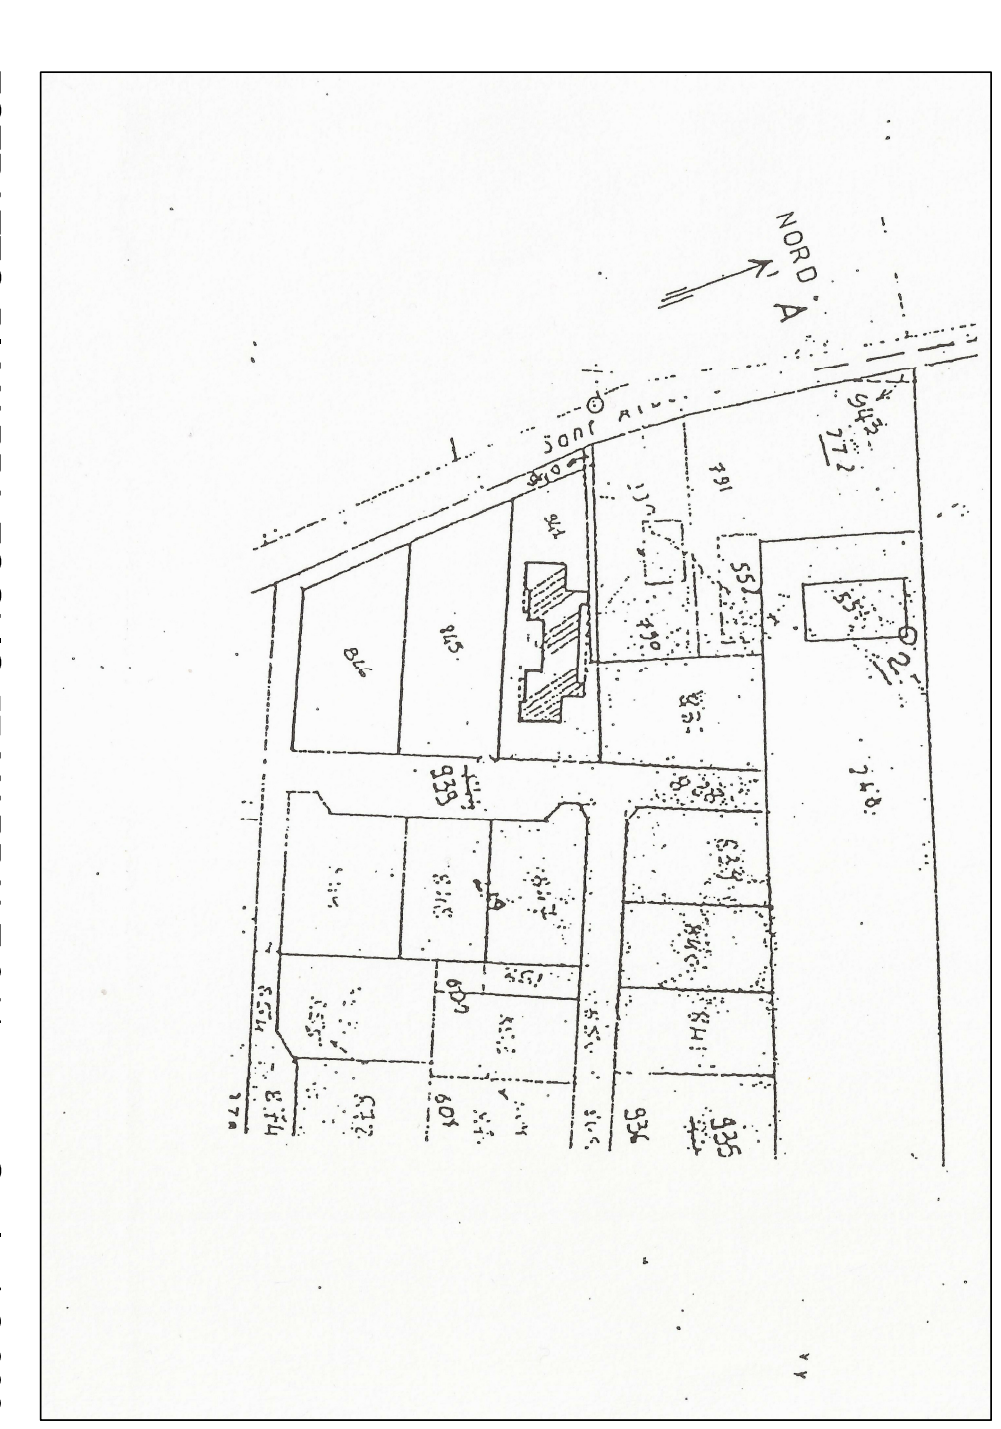


ESTRATTO DI MAPPA FOGLIO 57 MAPPALE 941  
Scala 1:2.000

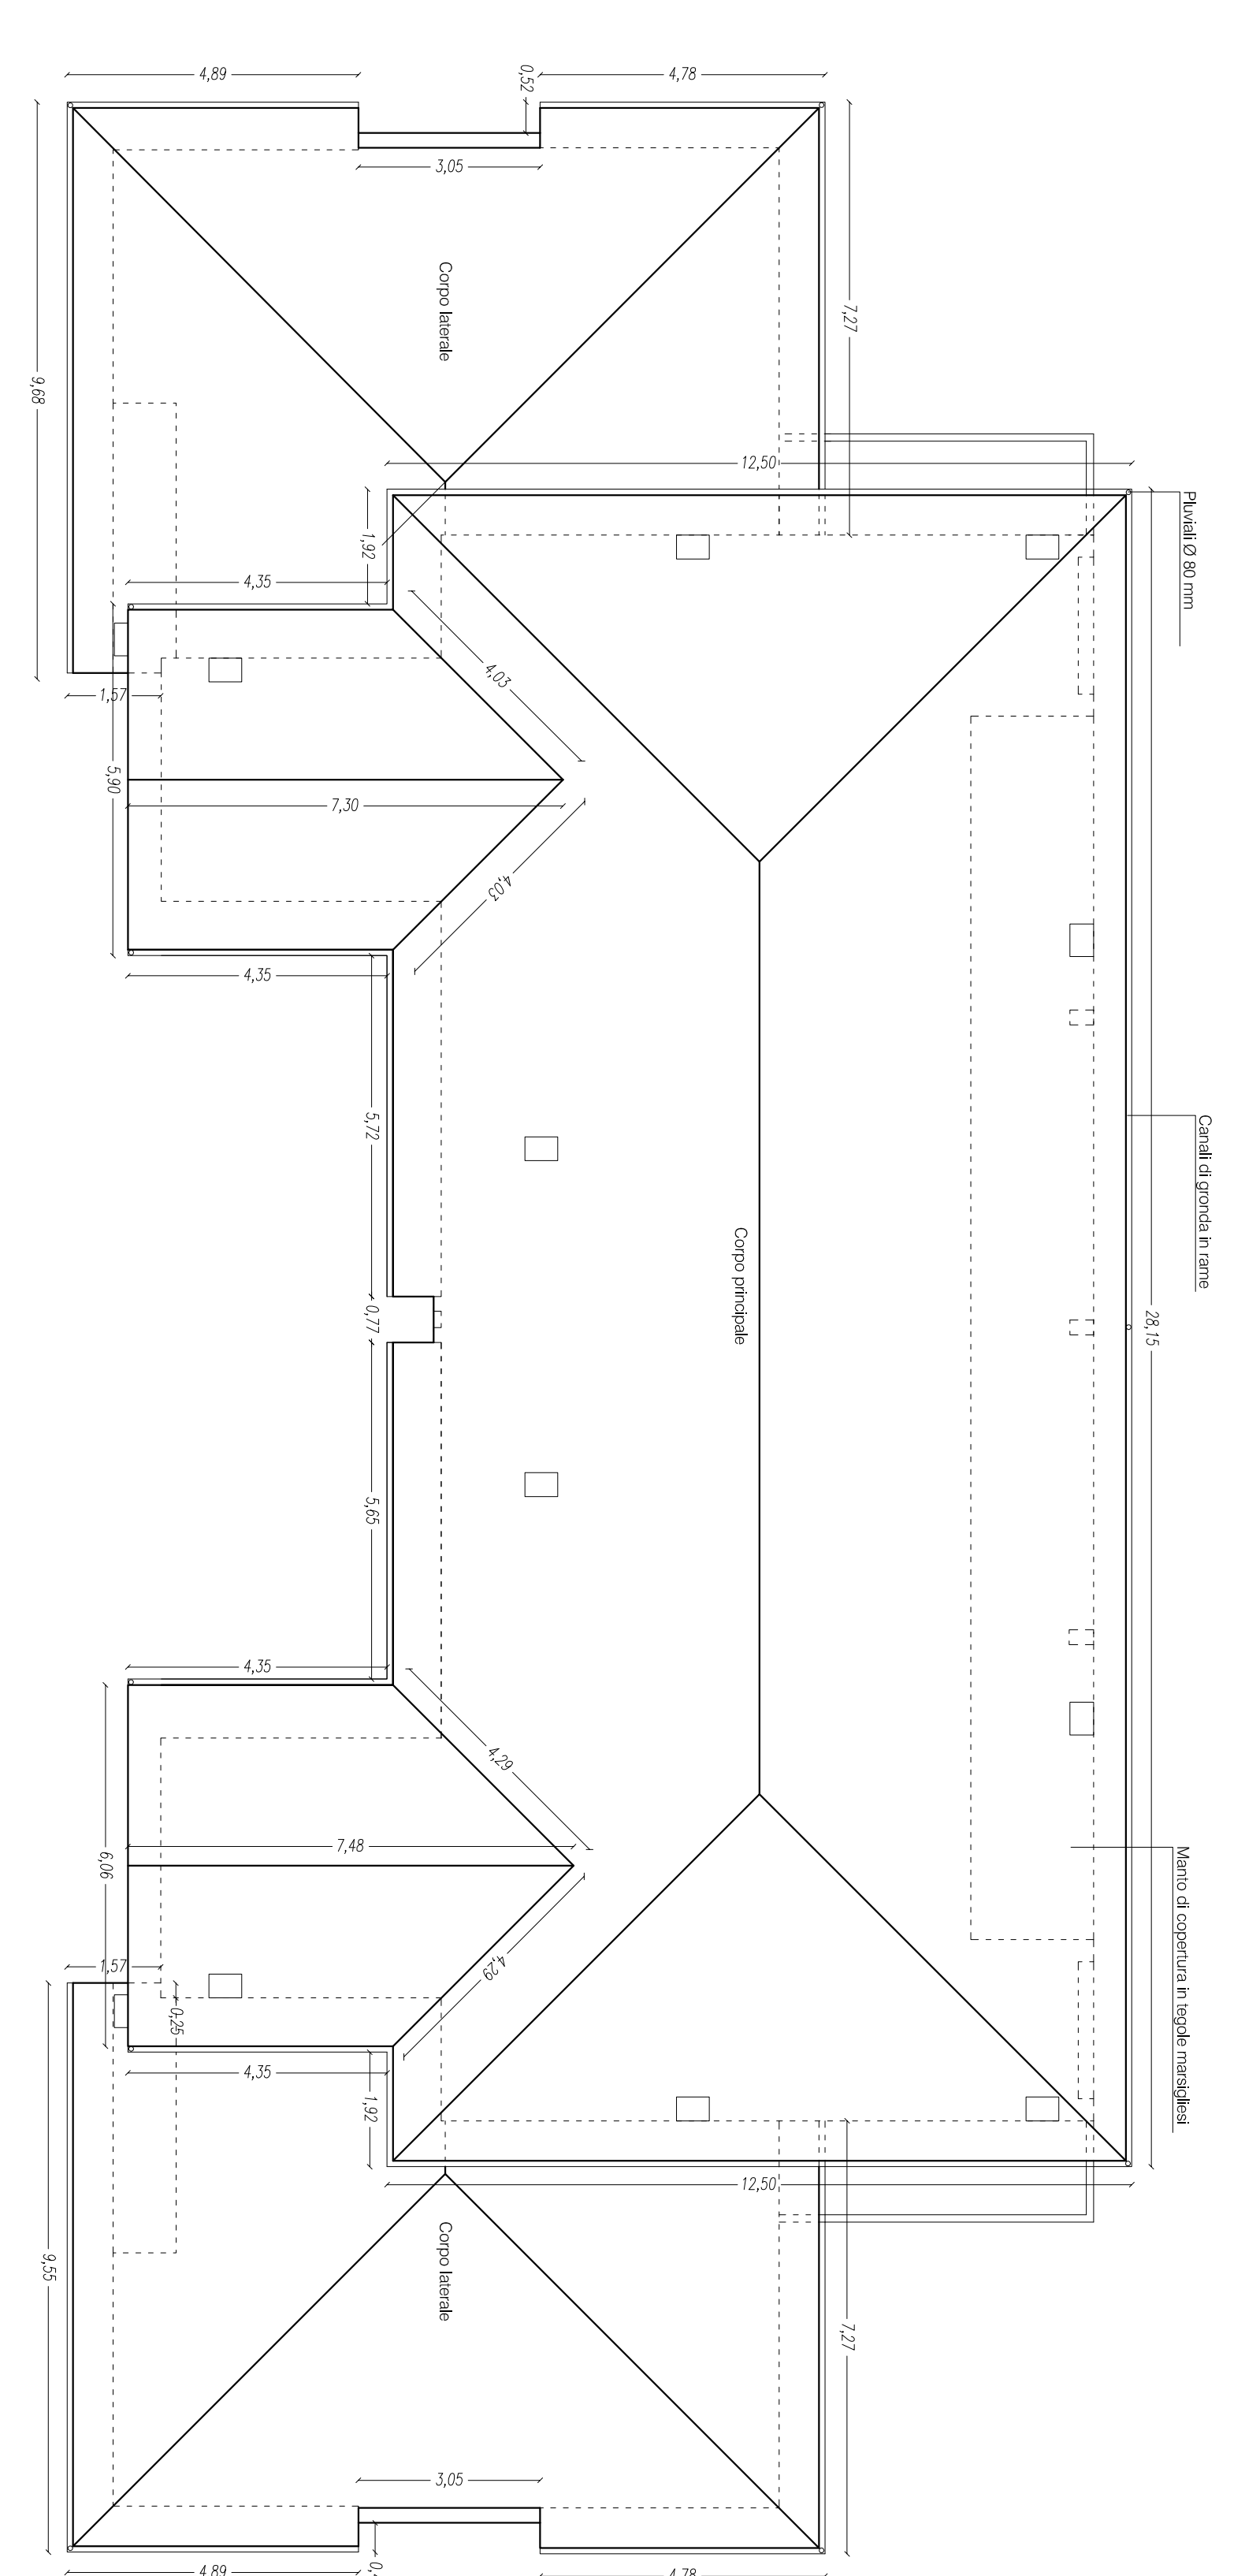


PIANTA COPERTURE scda 1:100

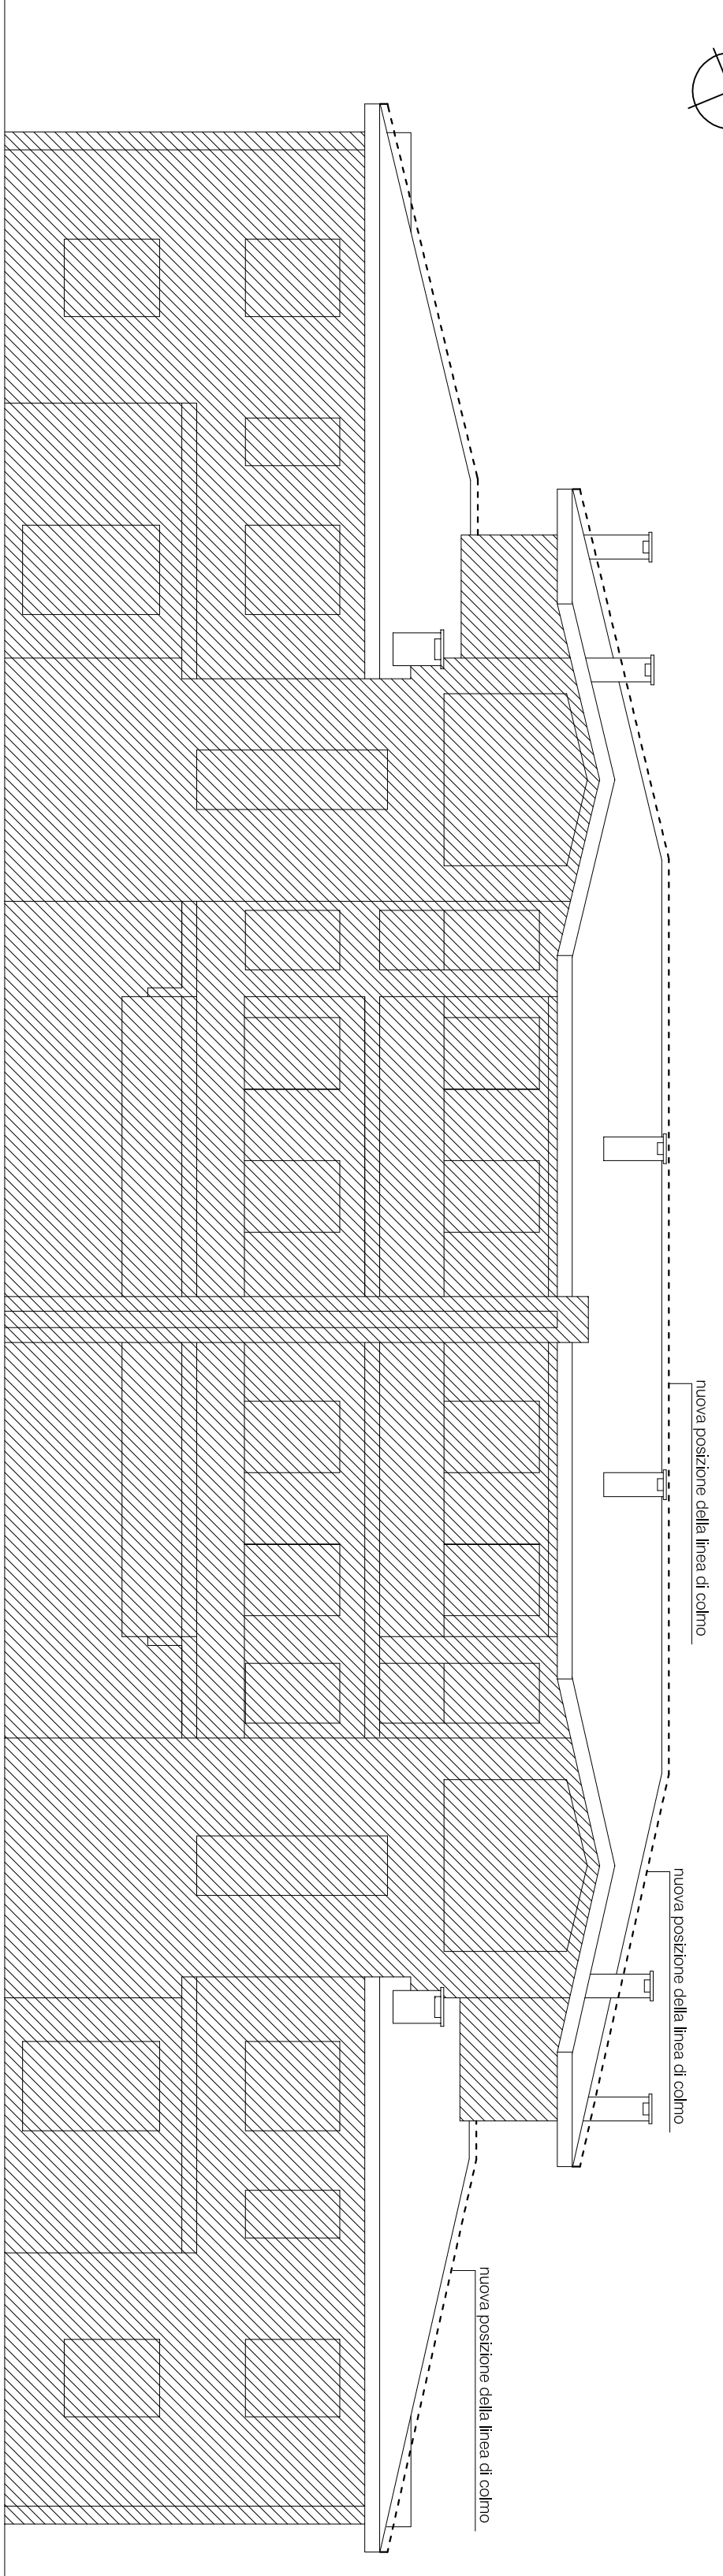

PROSPETTO NORD 1:100

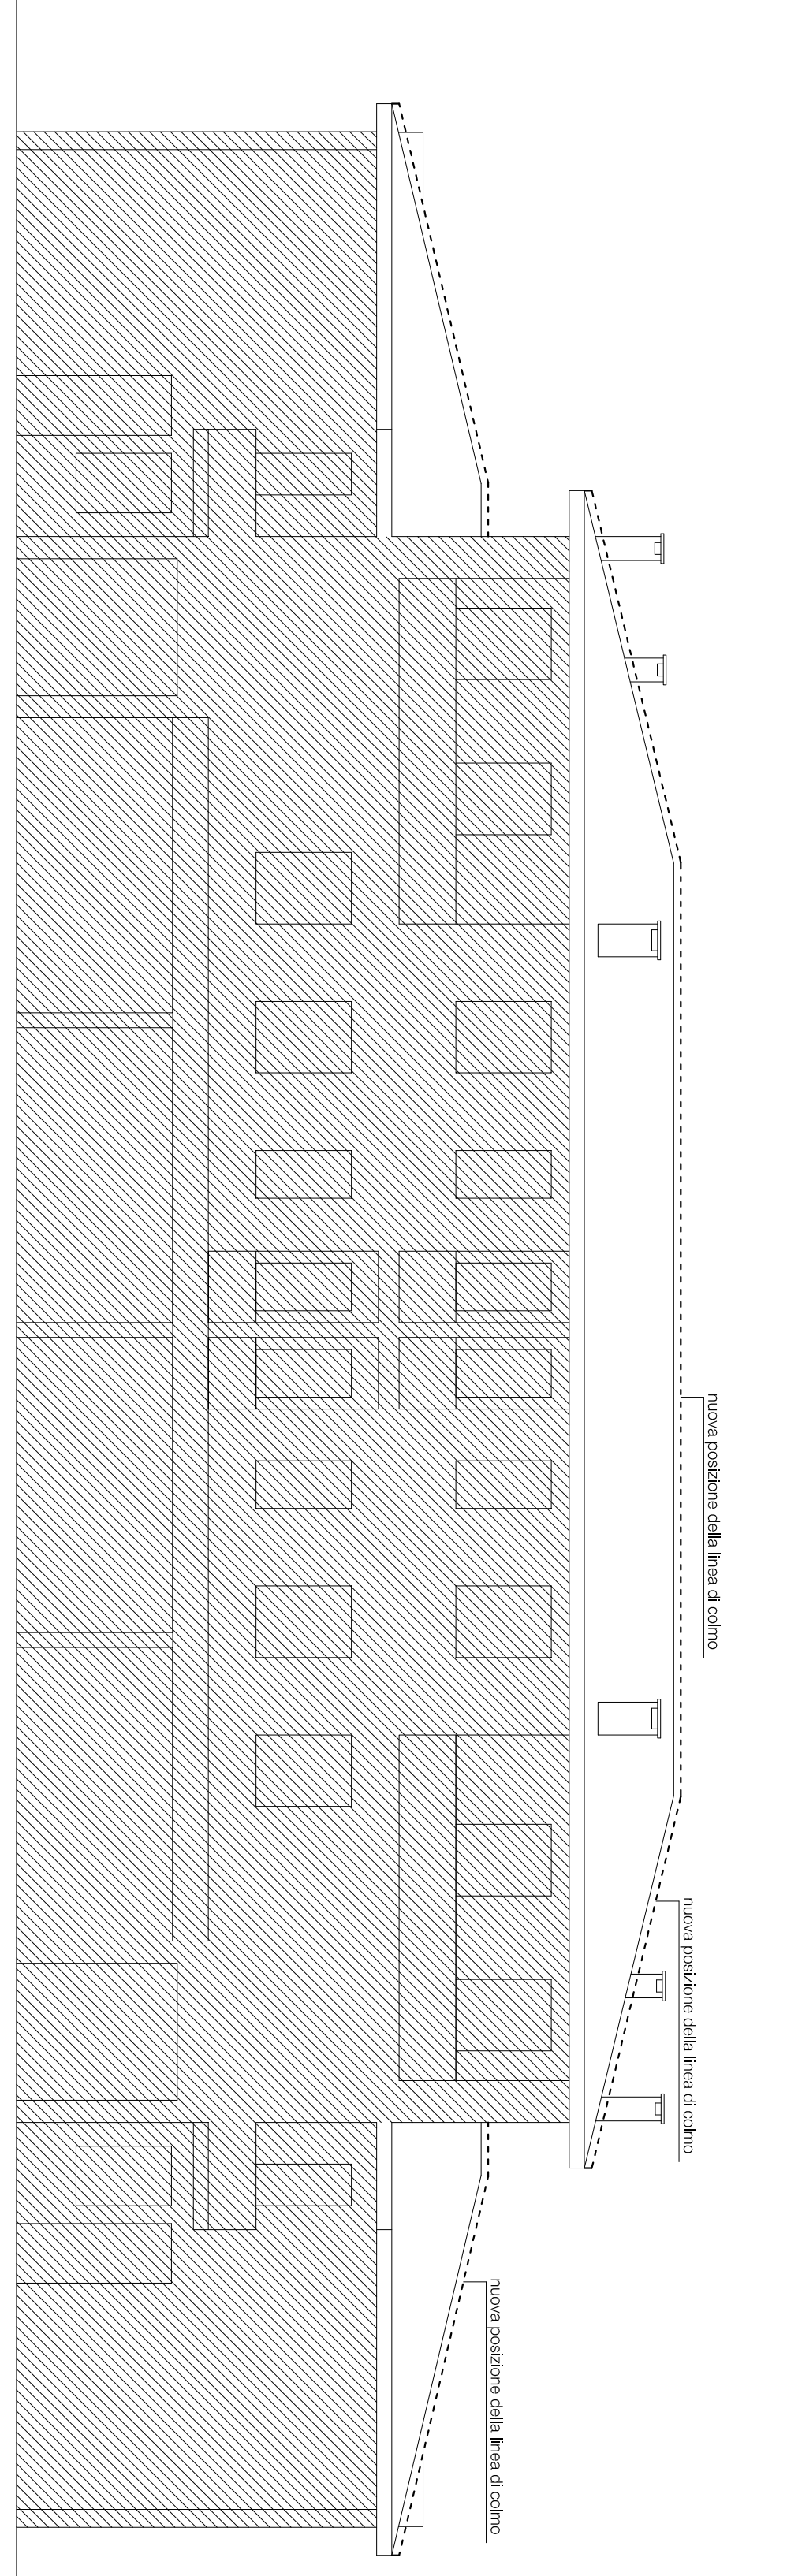


PROSPETTO SUD 1:100

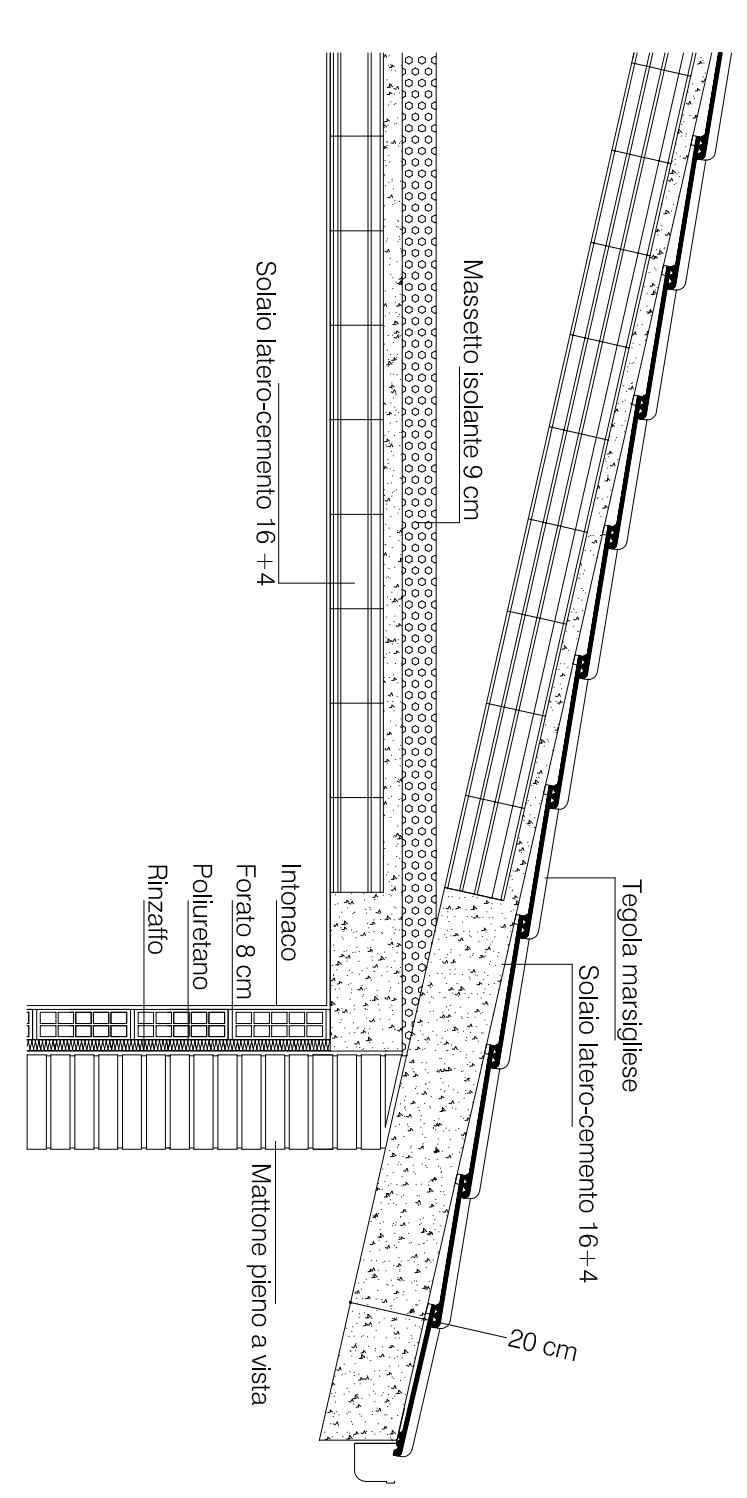

SEZIONE - PARTICOLARE ANTE OPERAM. PACCHETTO DELLE COPERTURE scda 1:20

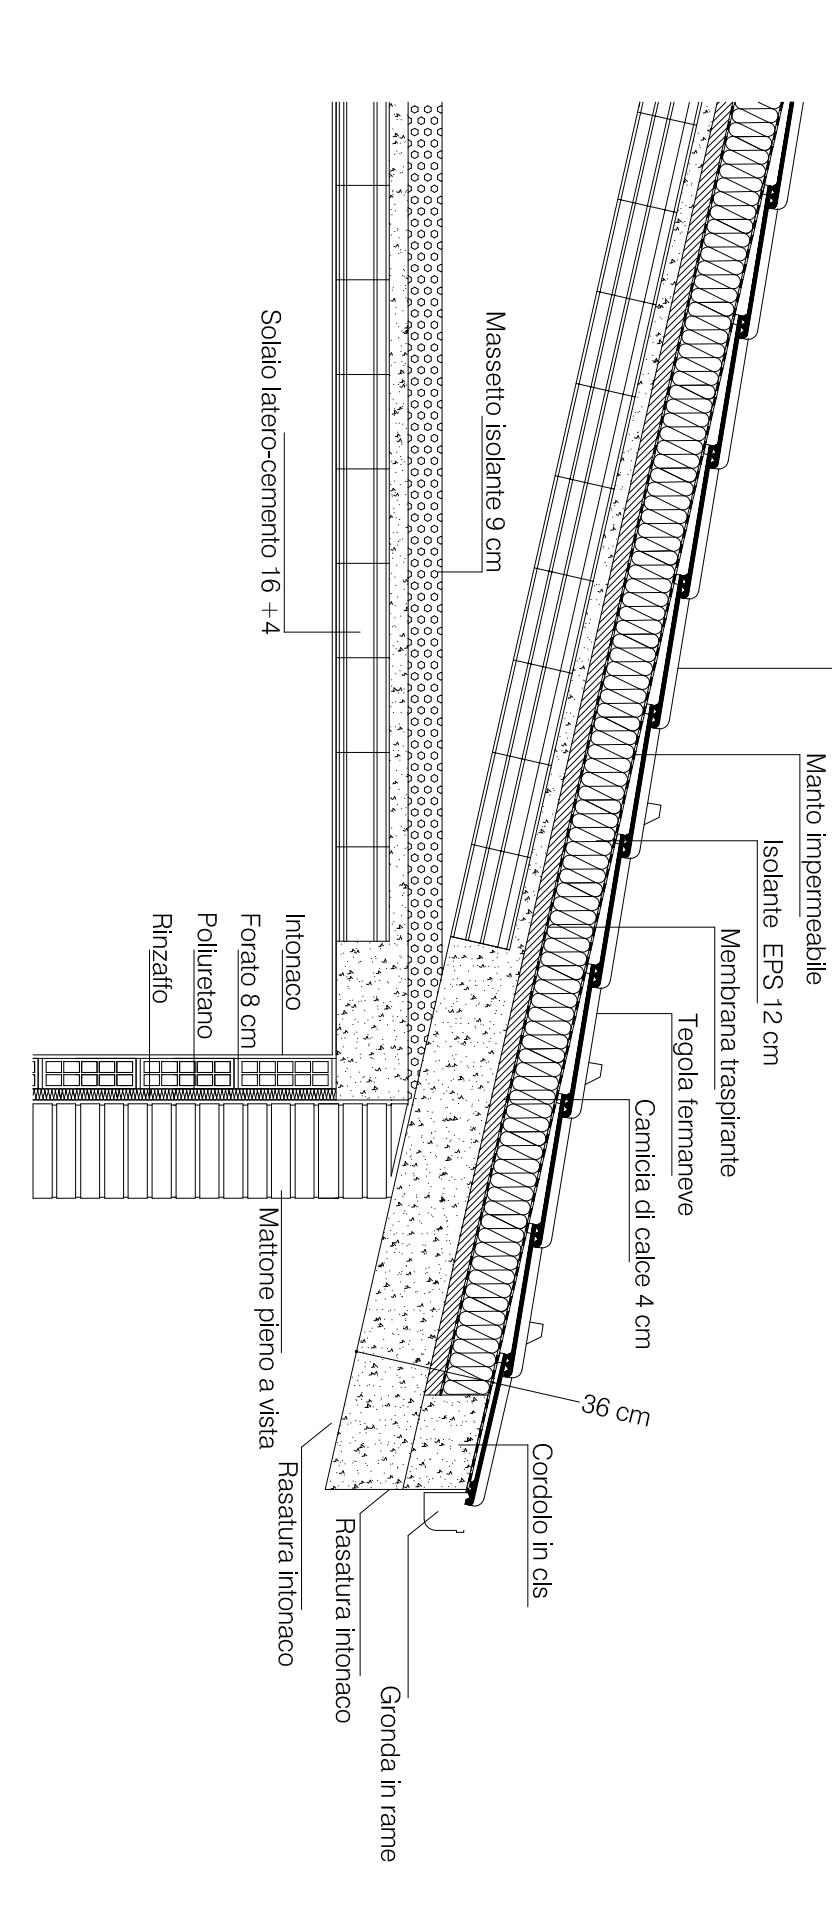

